

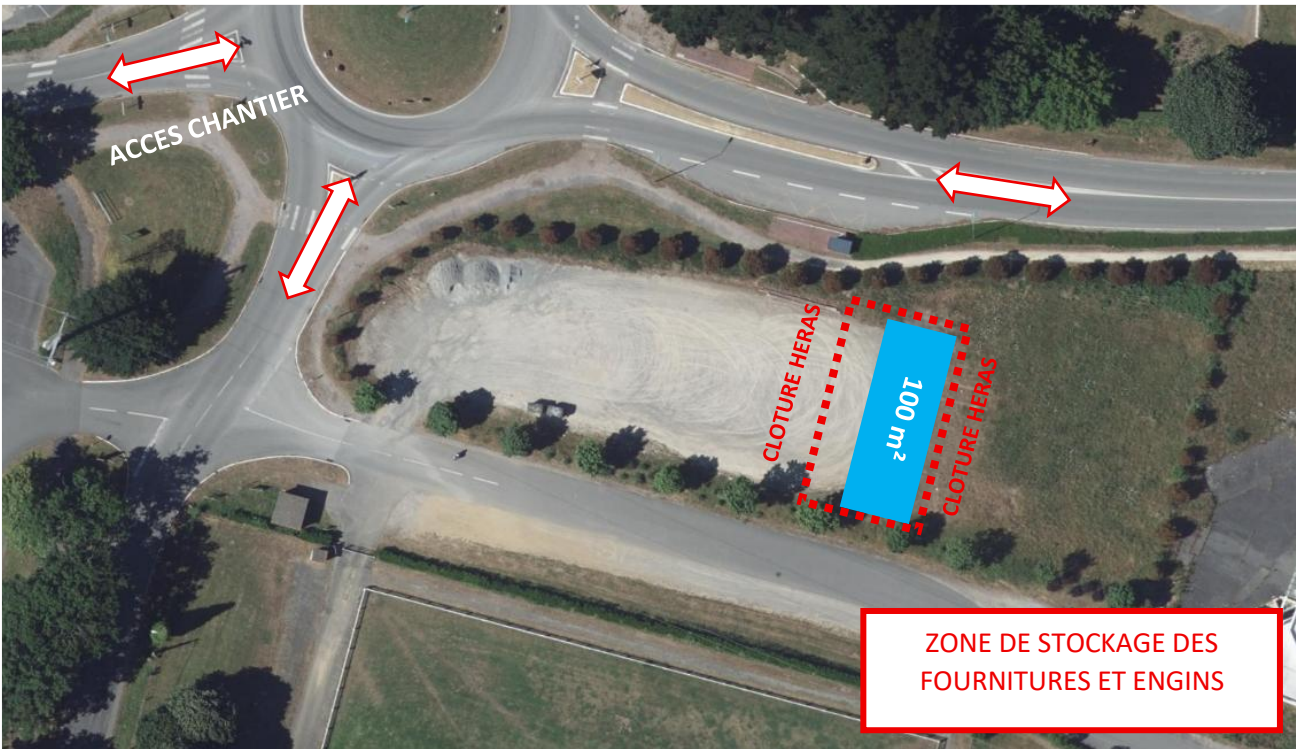
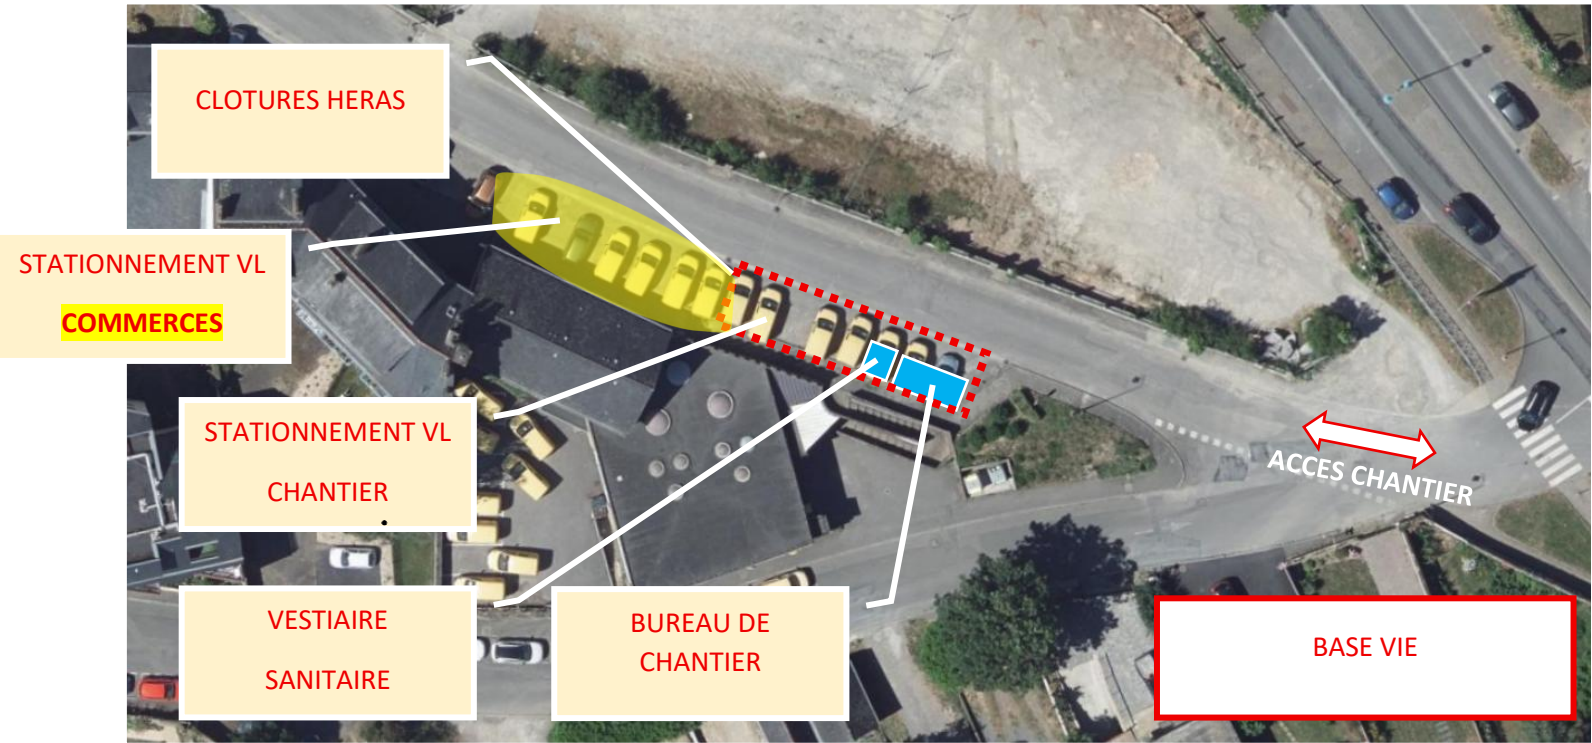


Organisation générale du chantier

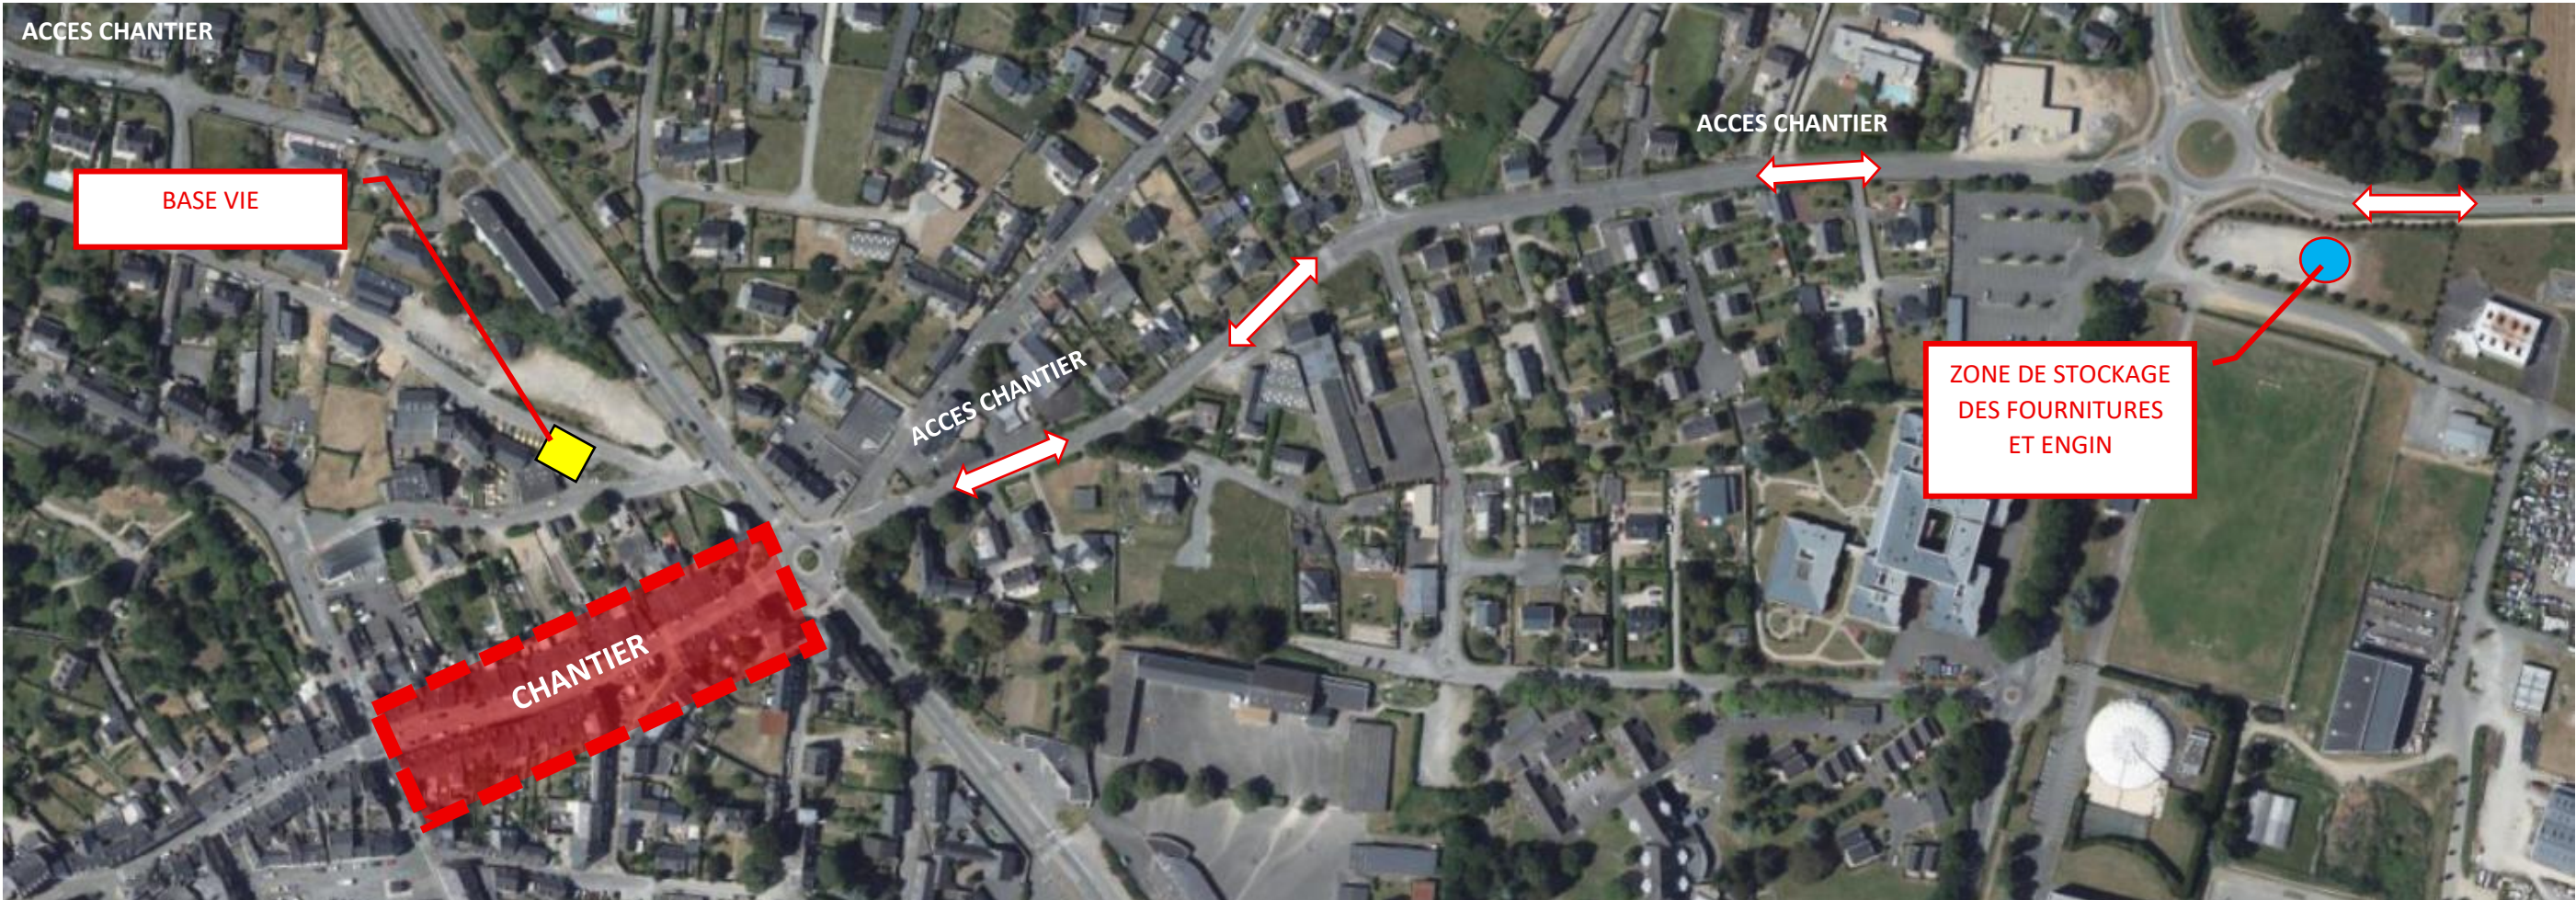

PLAN DE DEVIATION

- PHASE N°1 – DU 28/09 au 10 OCT 2026**
- Pose du réseau d’eaux pluviales sur la partie basse de la rue Saint James jusqu’à la place Duguesclin.**
- Circulation des véhicules conservée depuis le haut de la rue St James. Sortie obligatoire rue du Four
 - Parking existant sur la place conservé. Identification de place réservé livraison
 - Cheminement piéton conservé sur l’ensemble de la rue Saint James et de la rue du Four

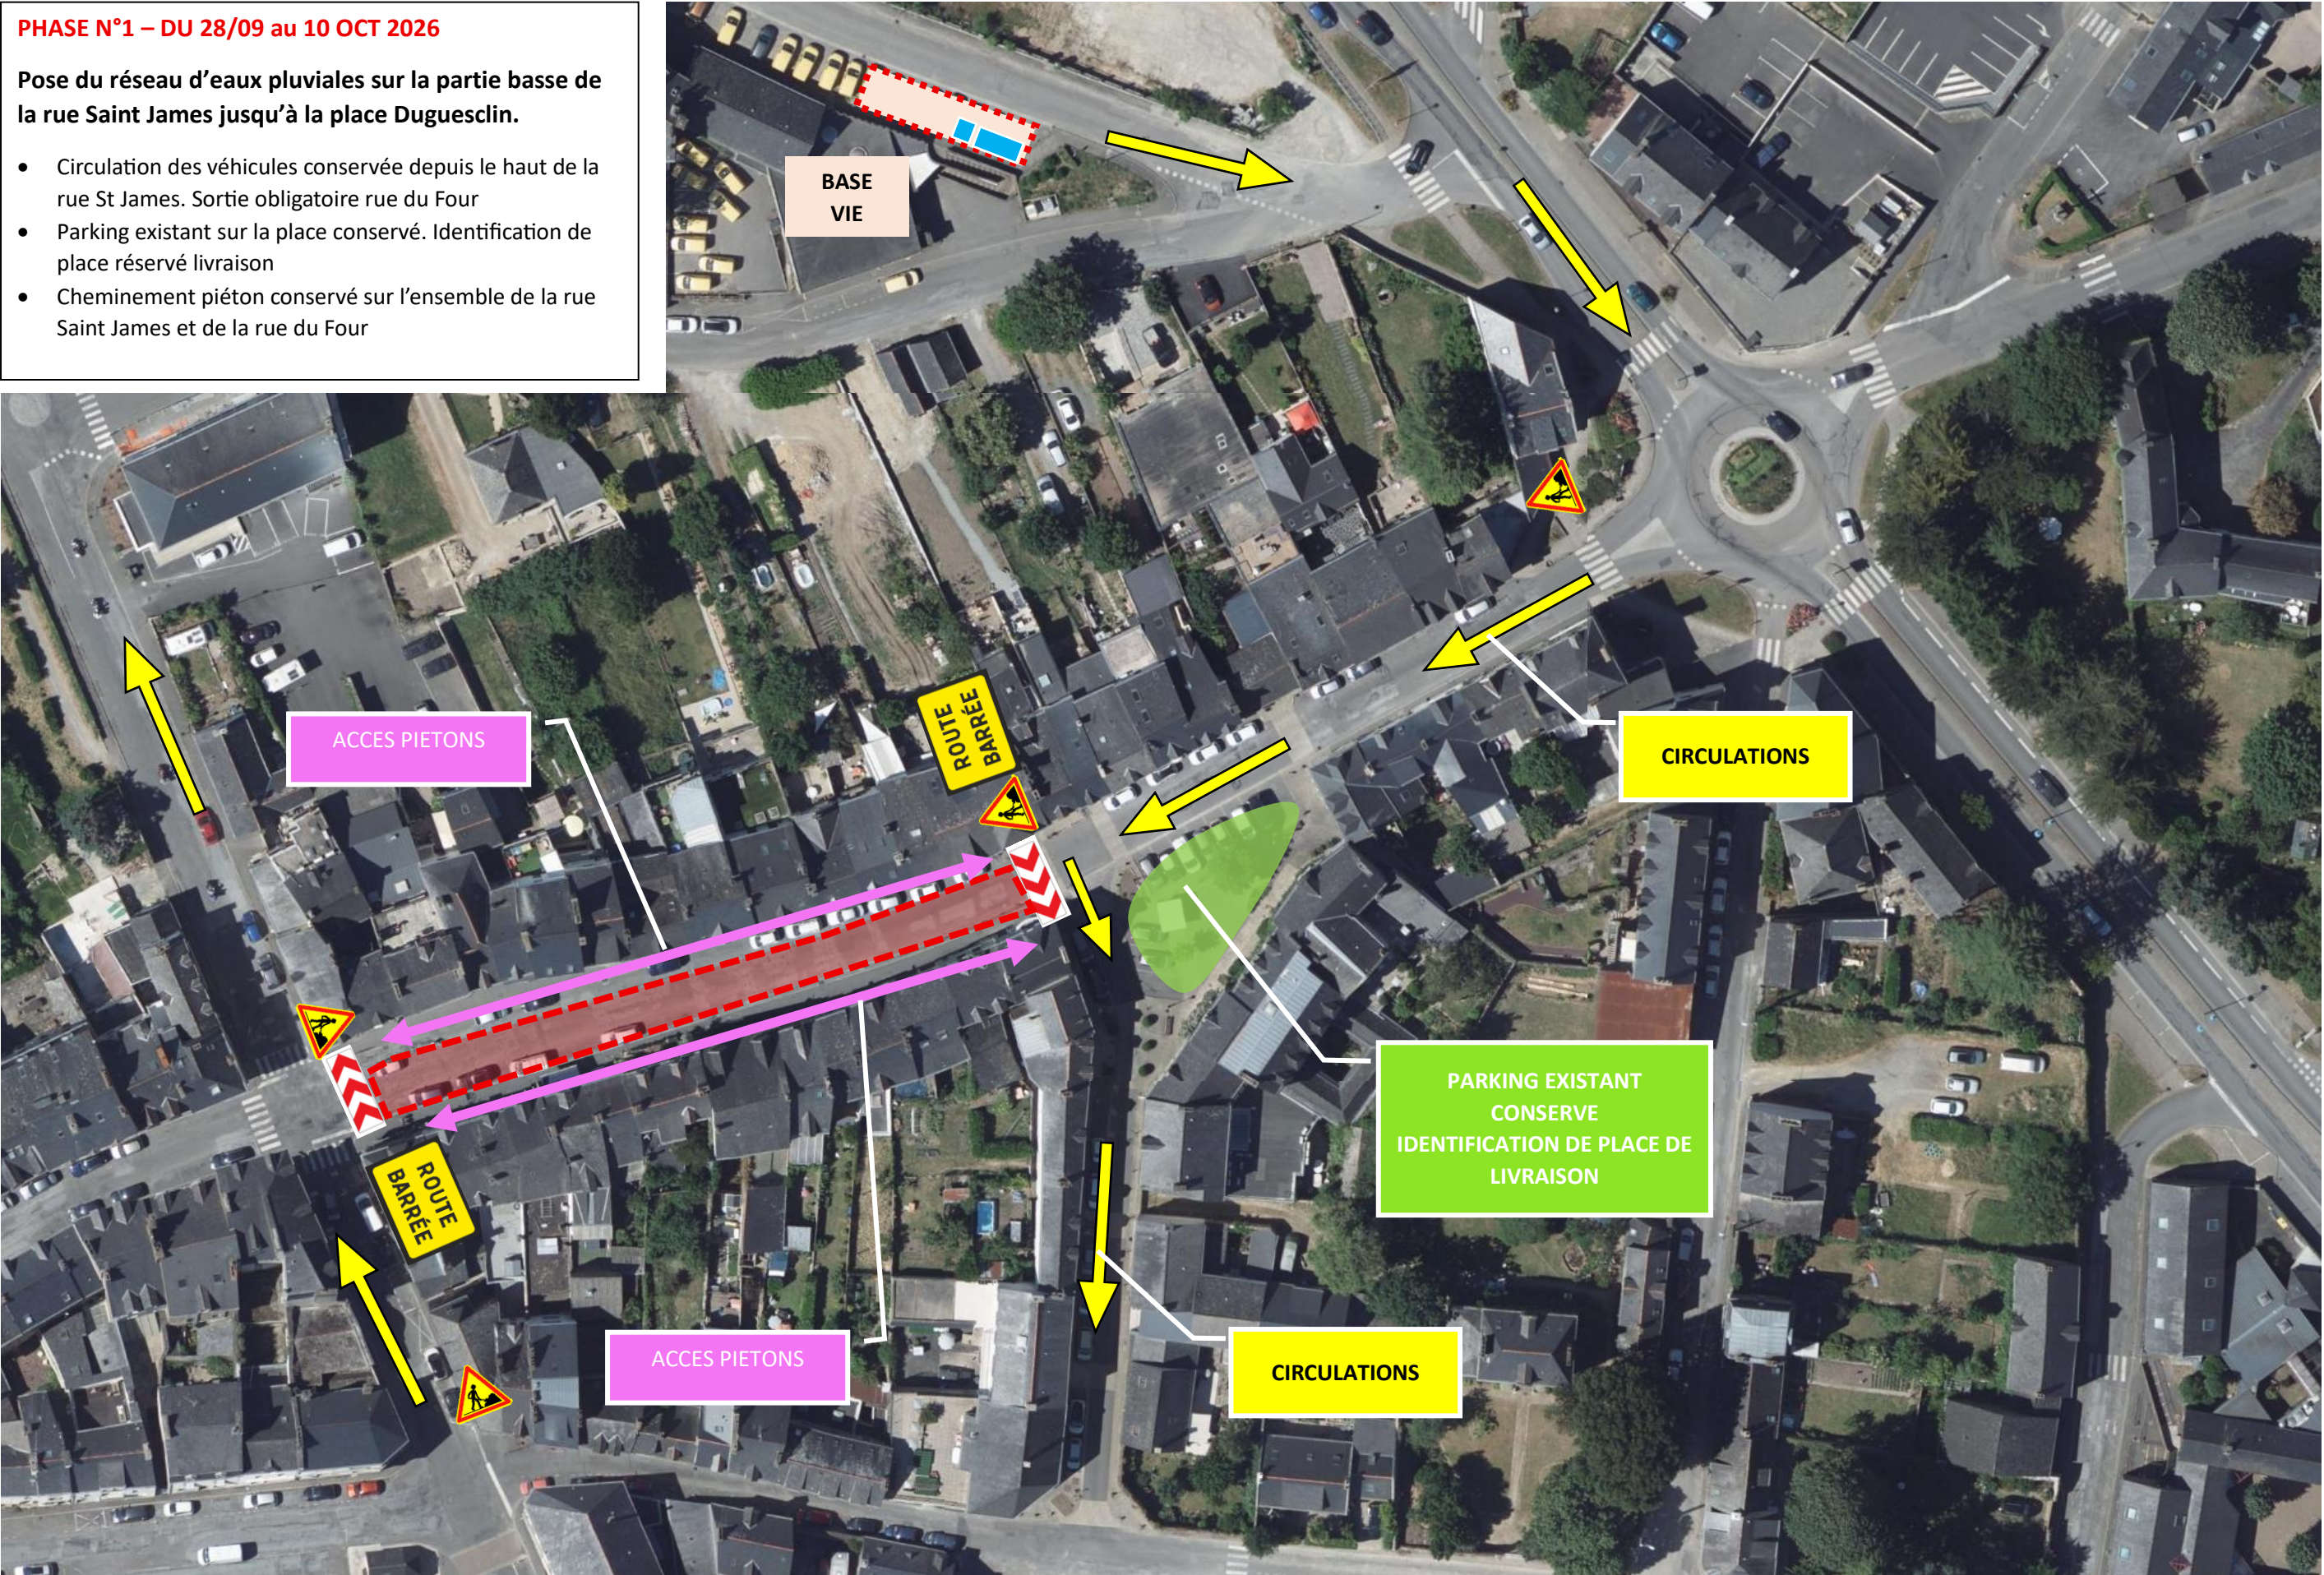


PLAN DE DEVIATION

PHASE N°2 – DU 13 au 23 OCT 2026

Pose du réseau d’eaux pluviales sur la partie haute de la rue Saint James.


- Création d’une circulation provisoire en sens unique en montant la rue St James. Sortie rue du Four
- Identification de stationnement livraison
- Cheminement piéton conservé sur l’ensemble de la rue Saint James et de la rue du Four

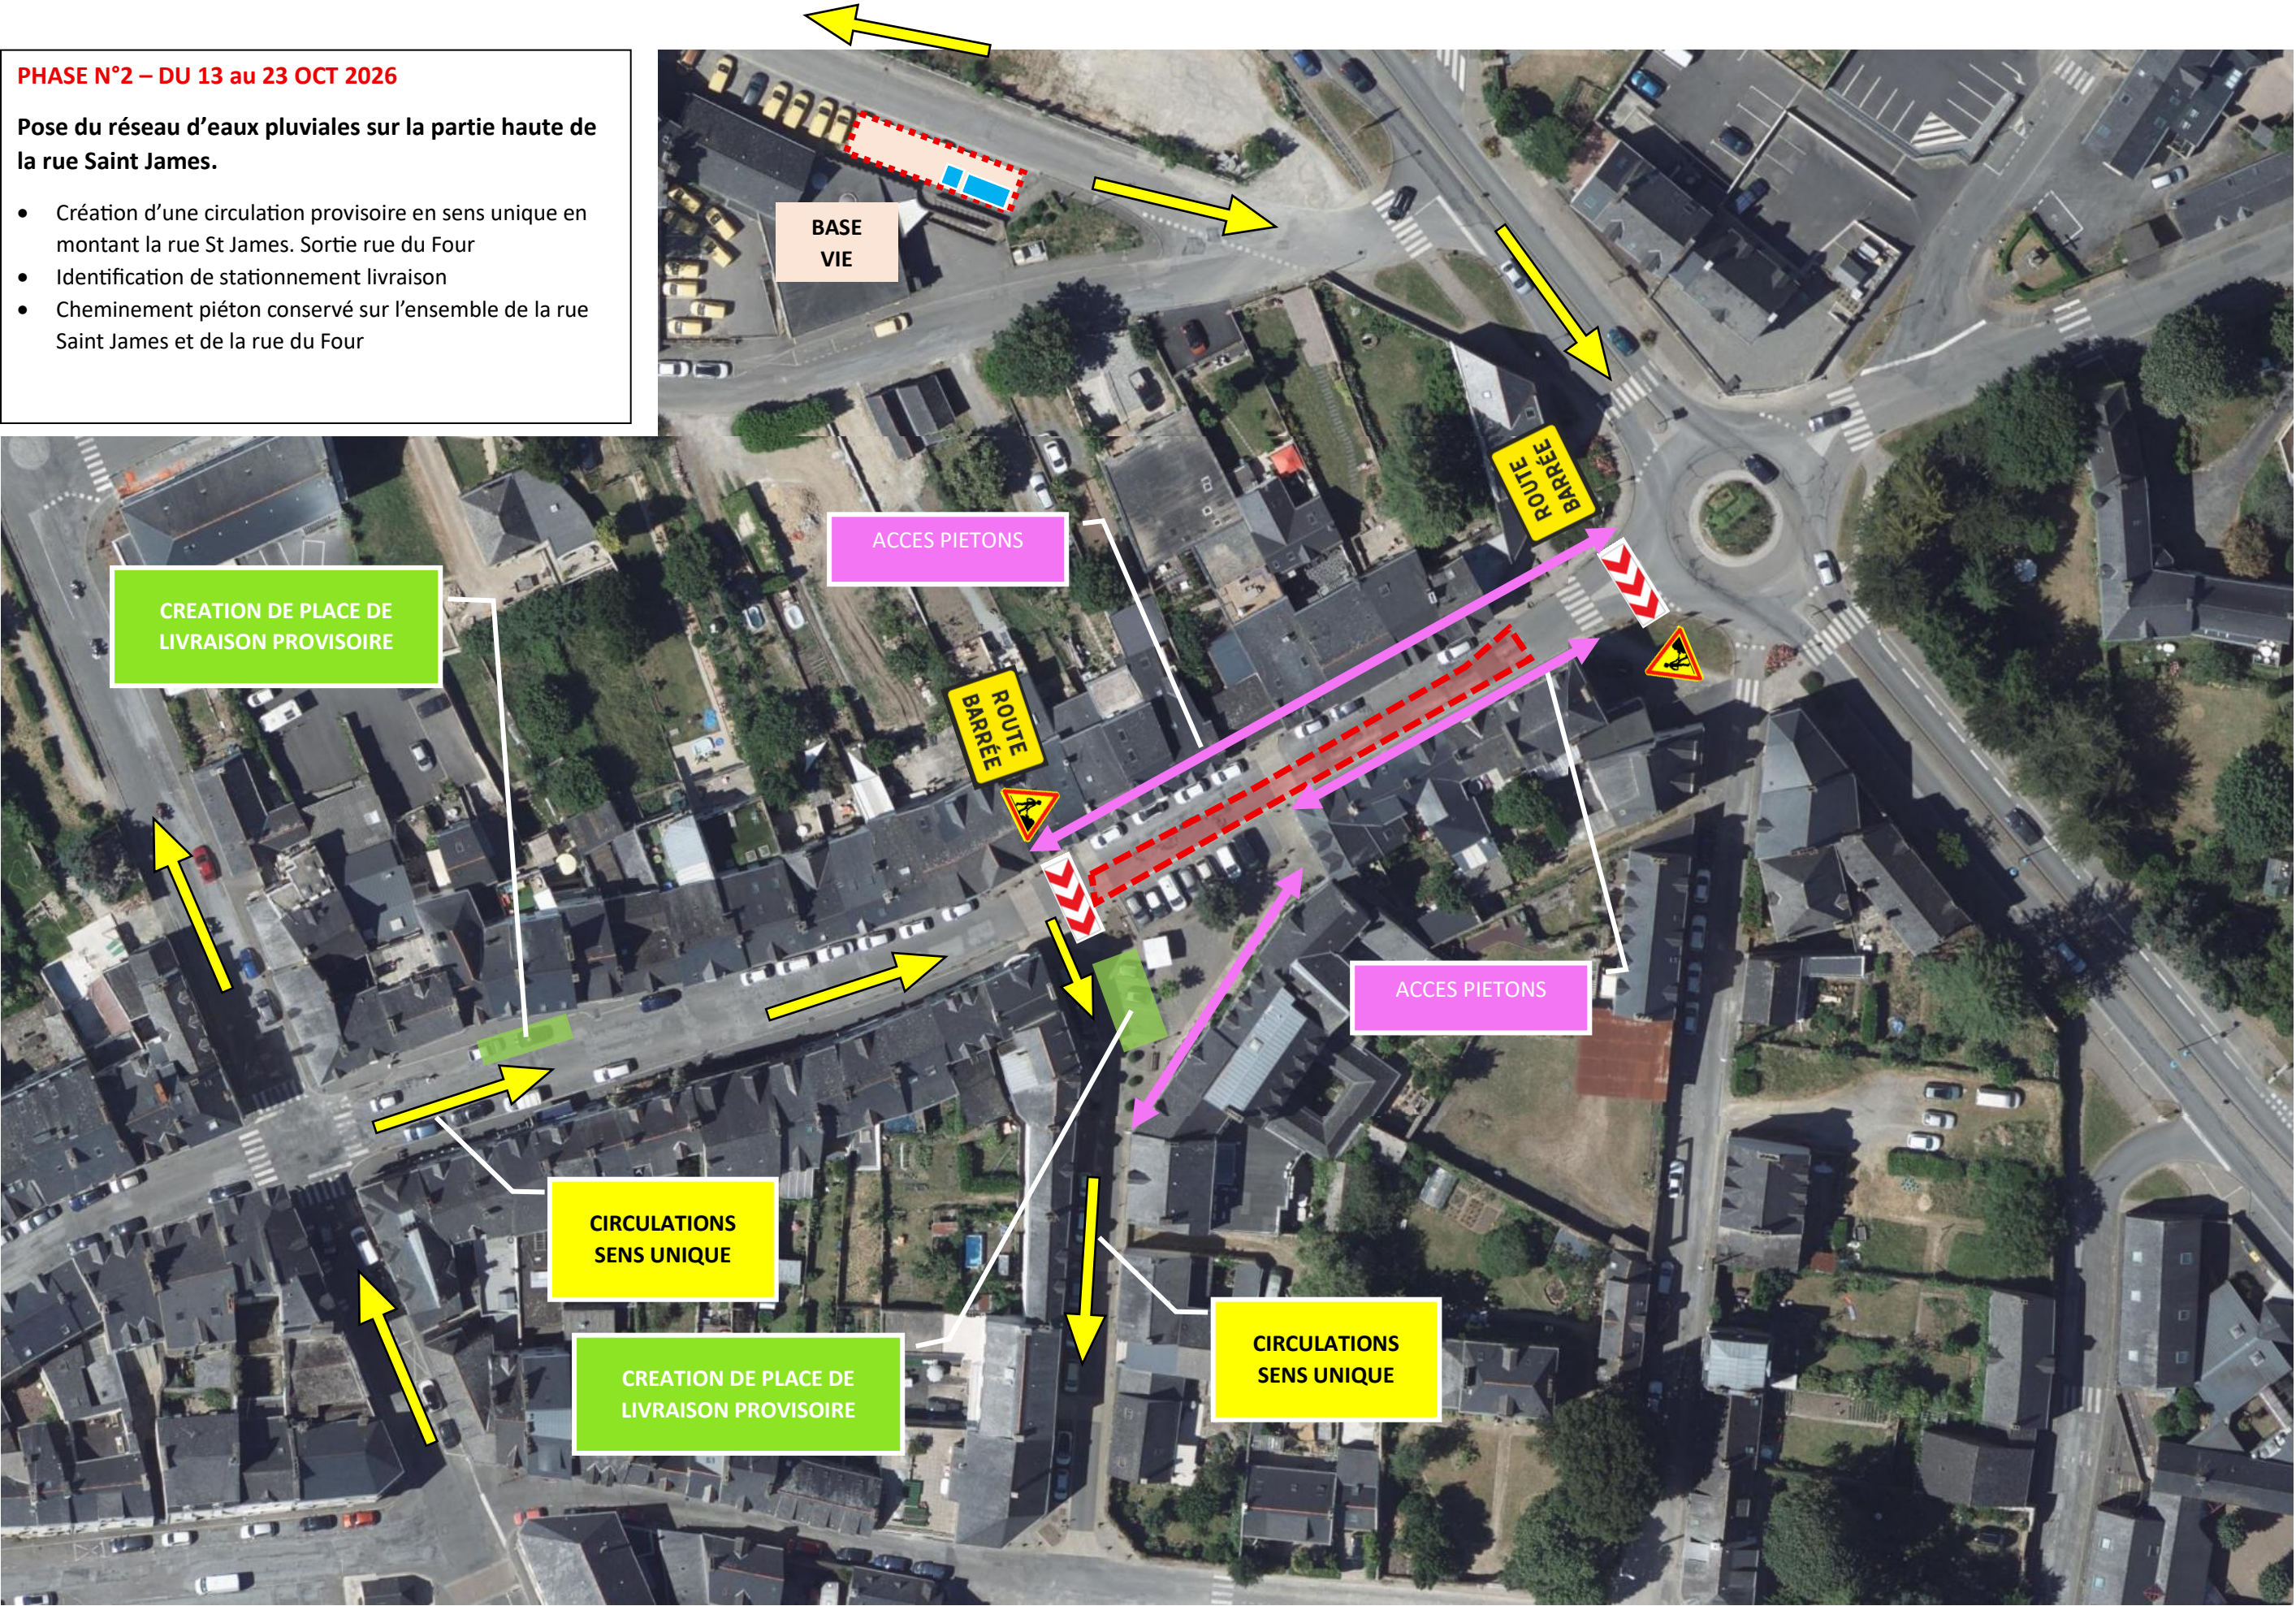

PLAN DE DEVIATION

PHASE N°2 BIS – S43-44-45 2026


STURNO A

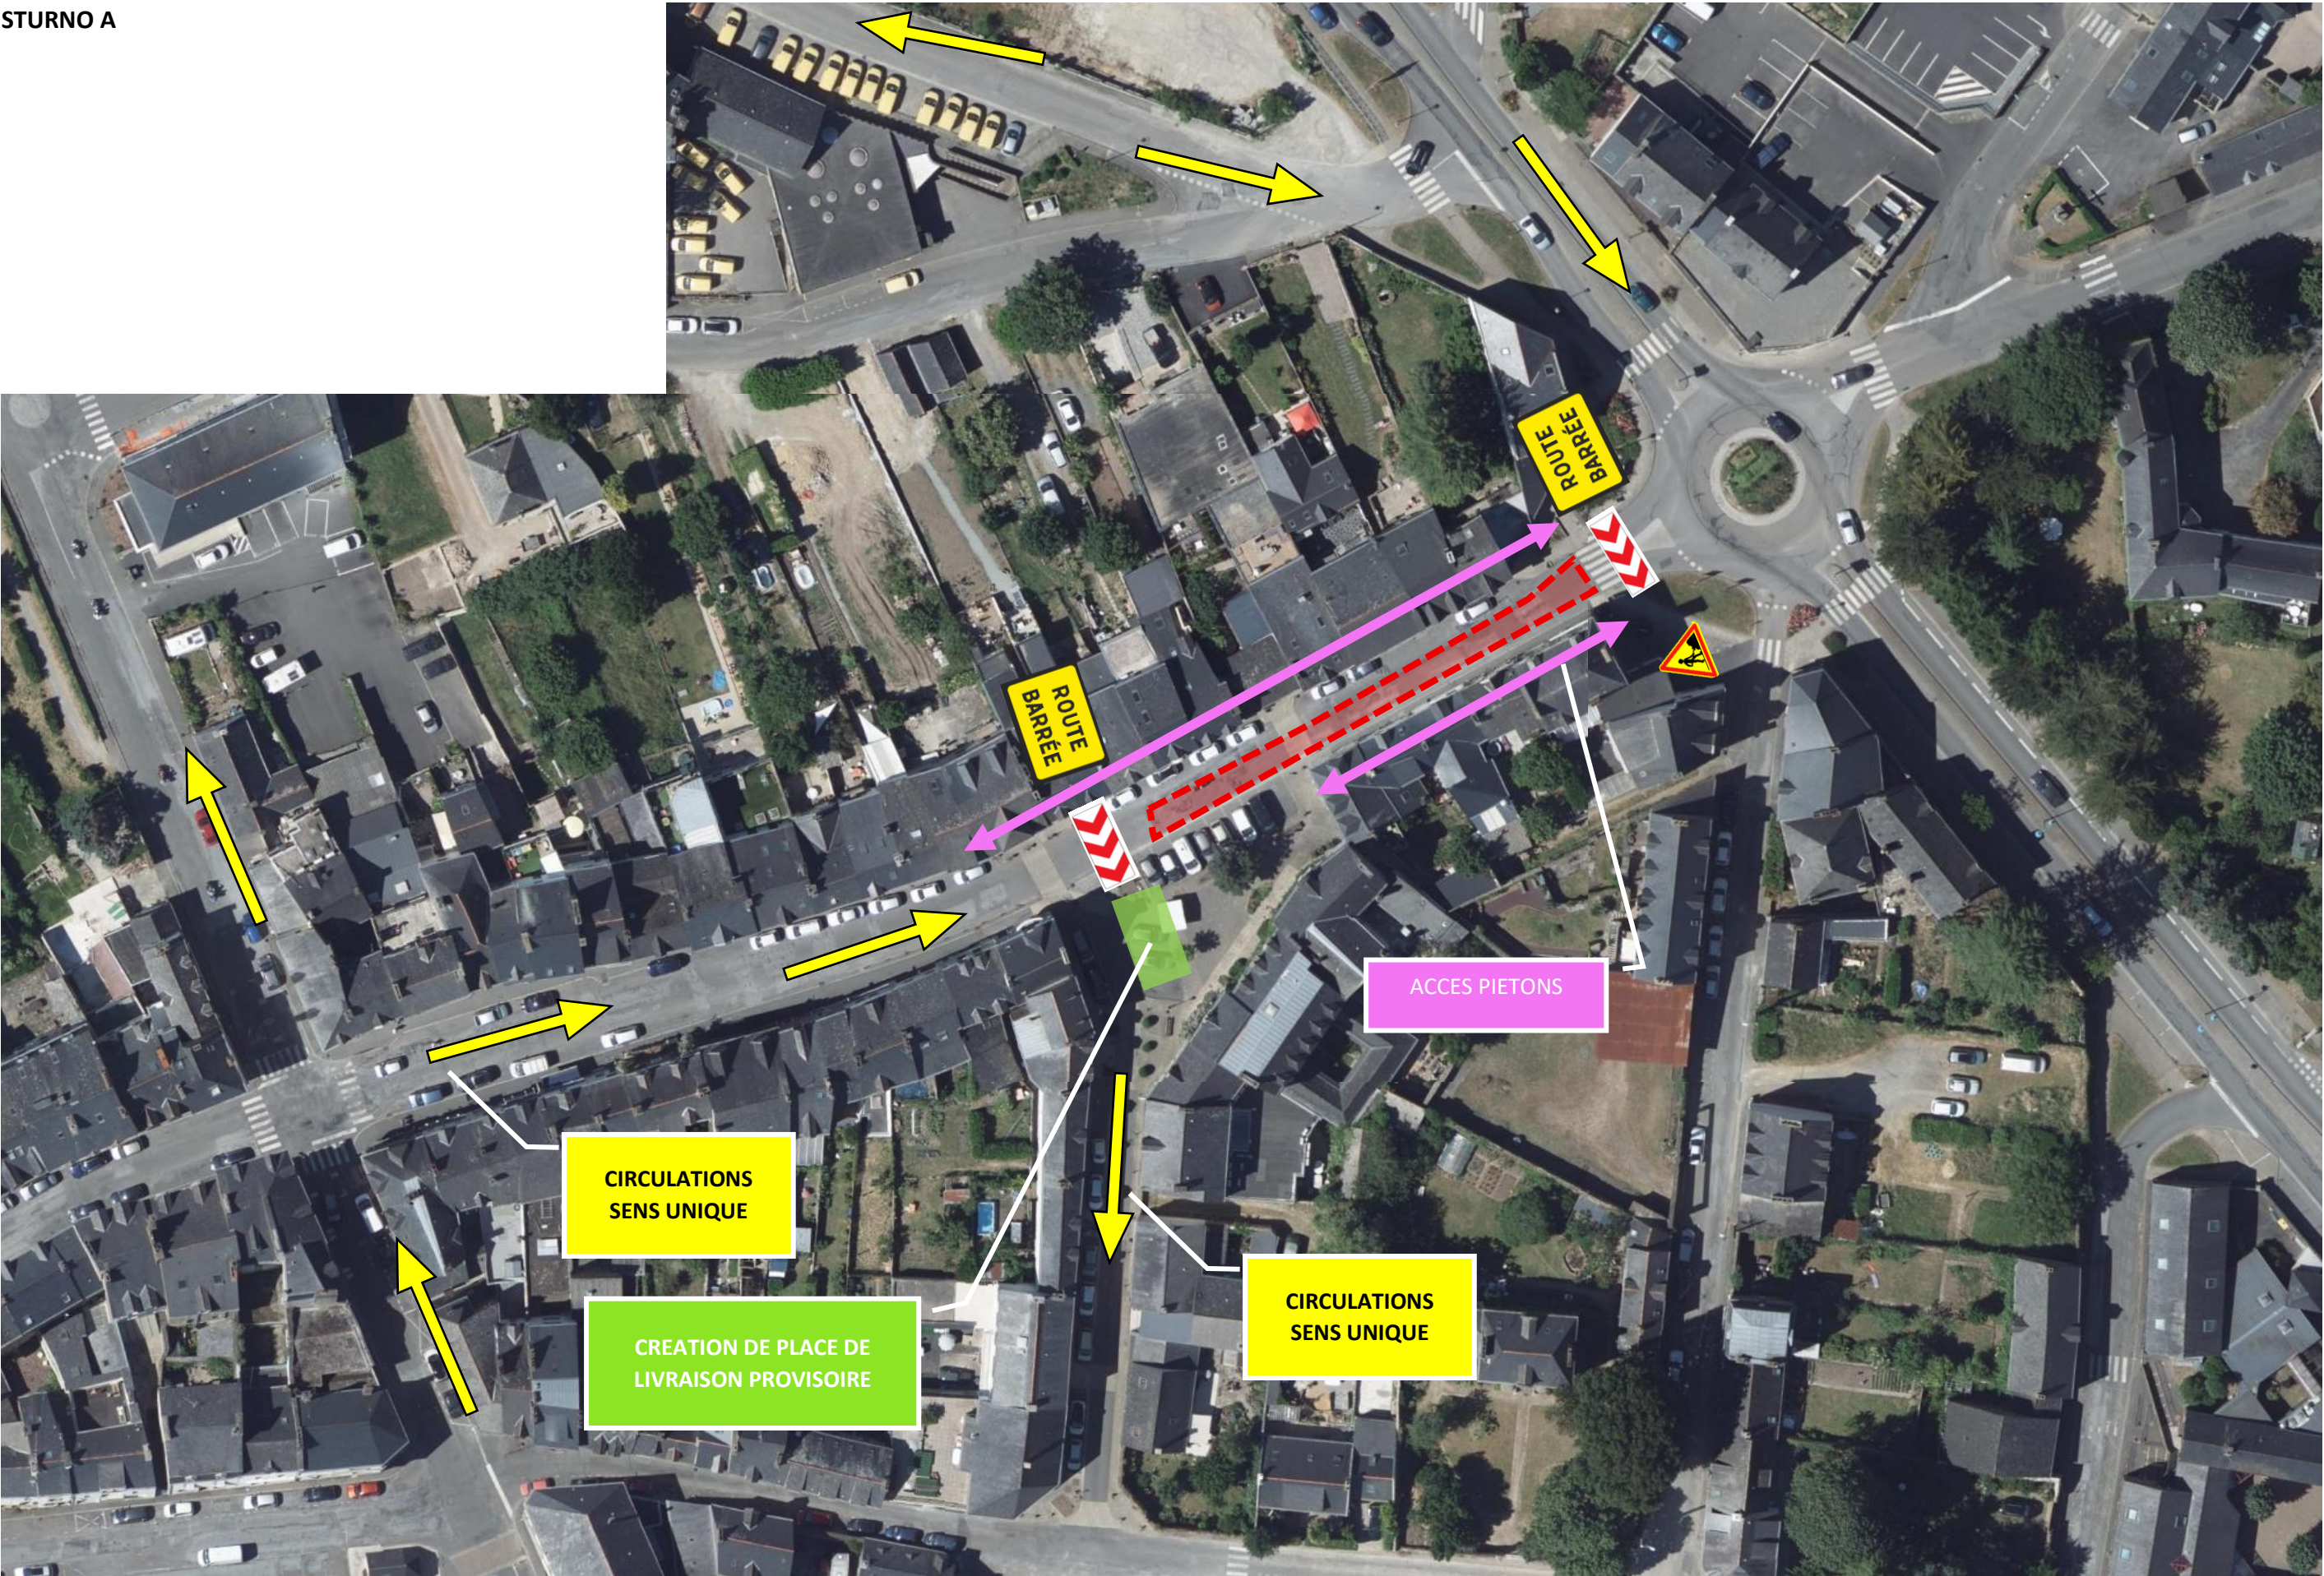

PLAN DE DEVIATIION

PHASE N°2 TER – S46-47-48 2026

- STURNO AEP

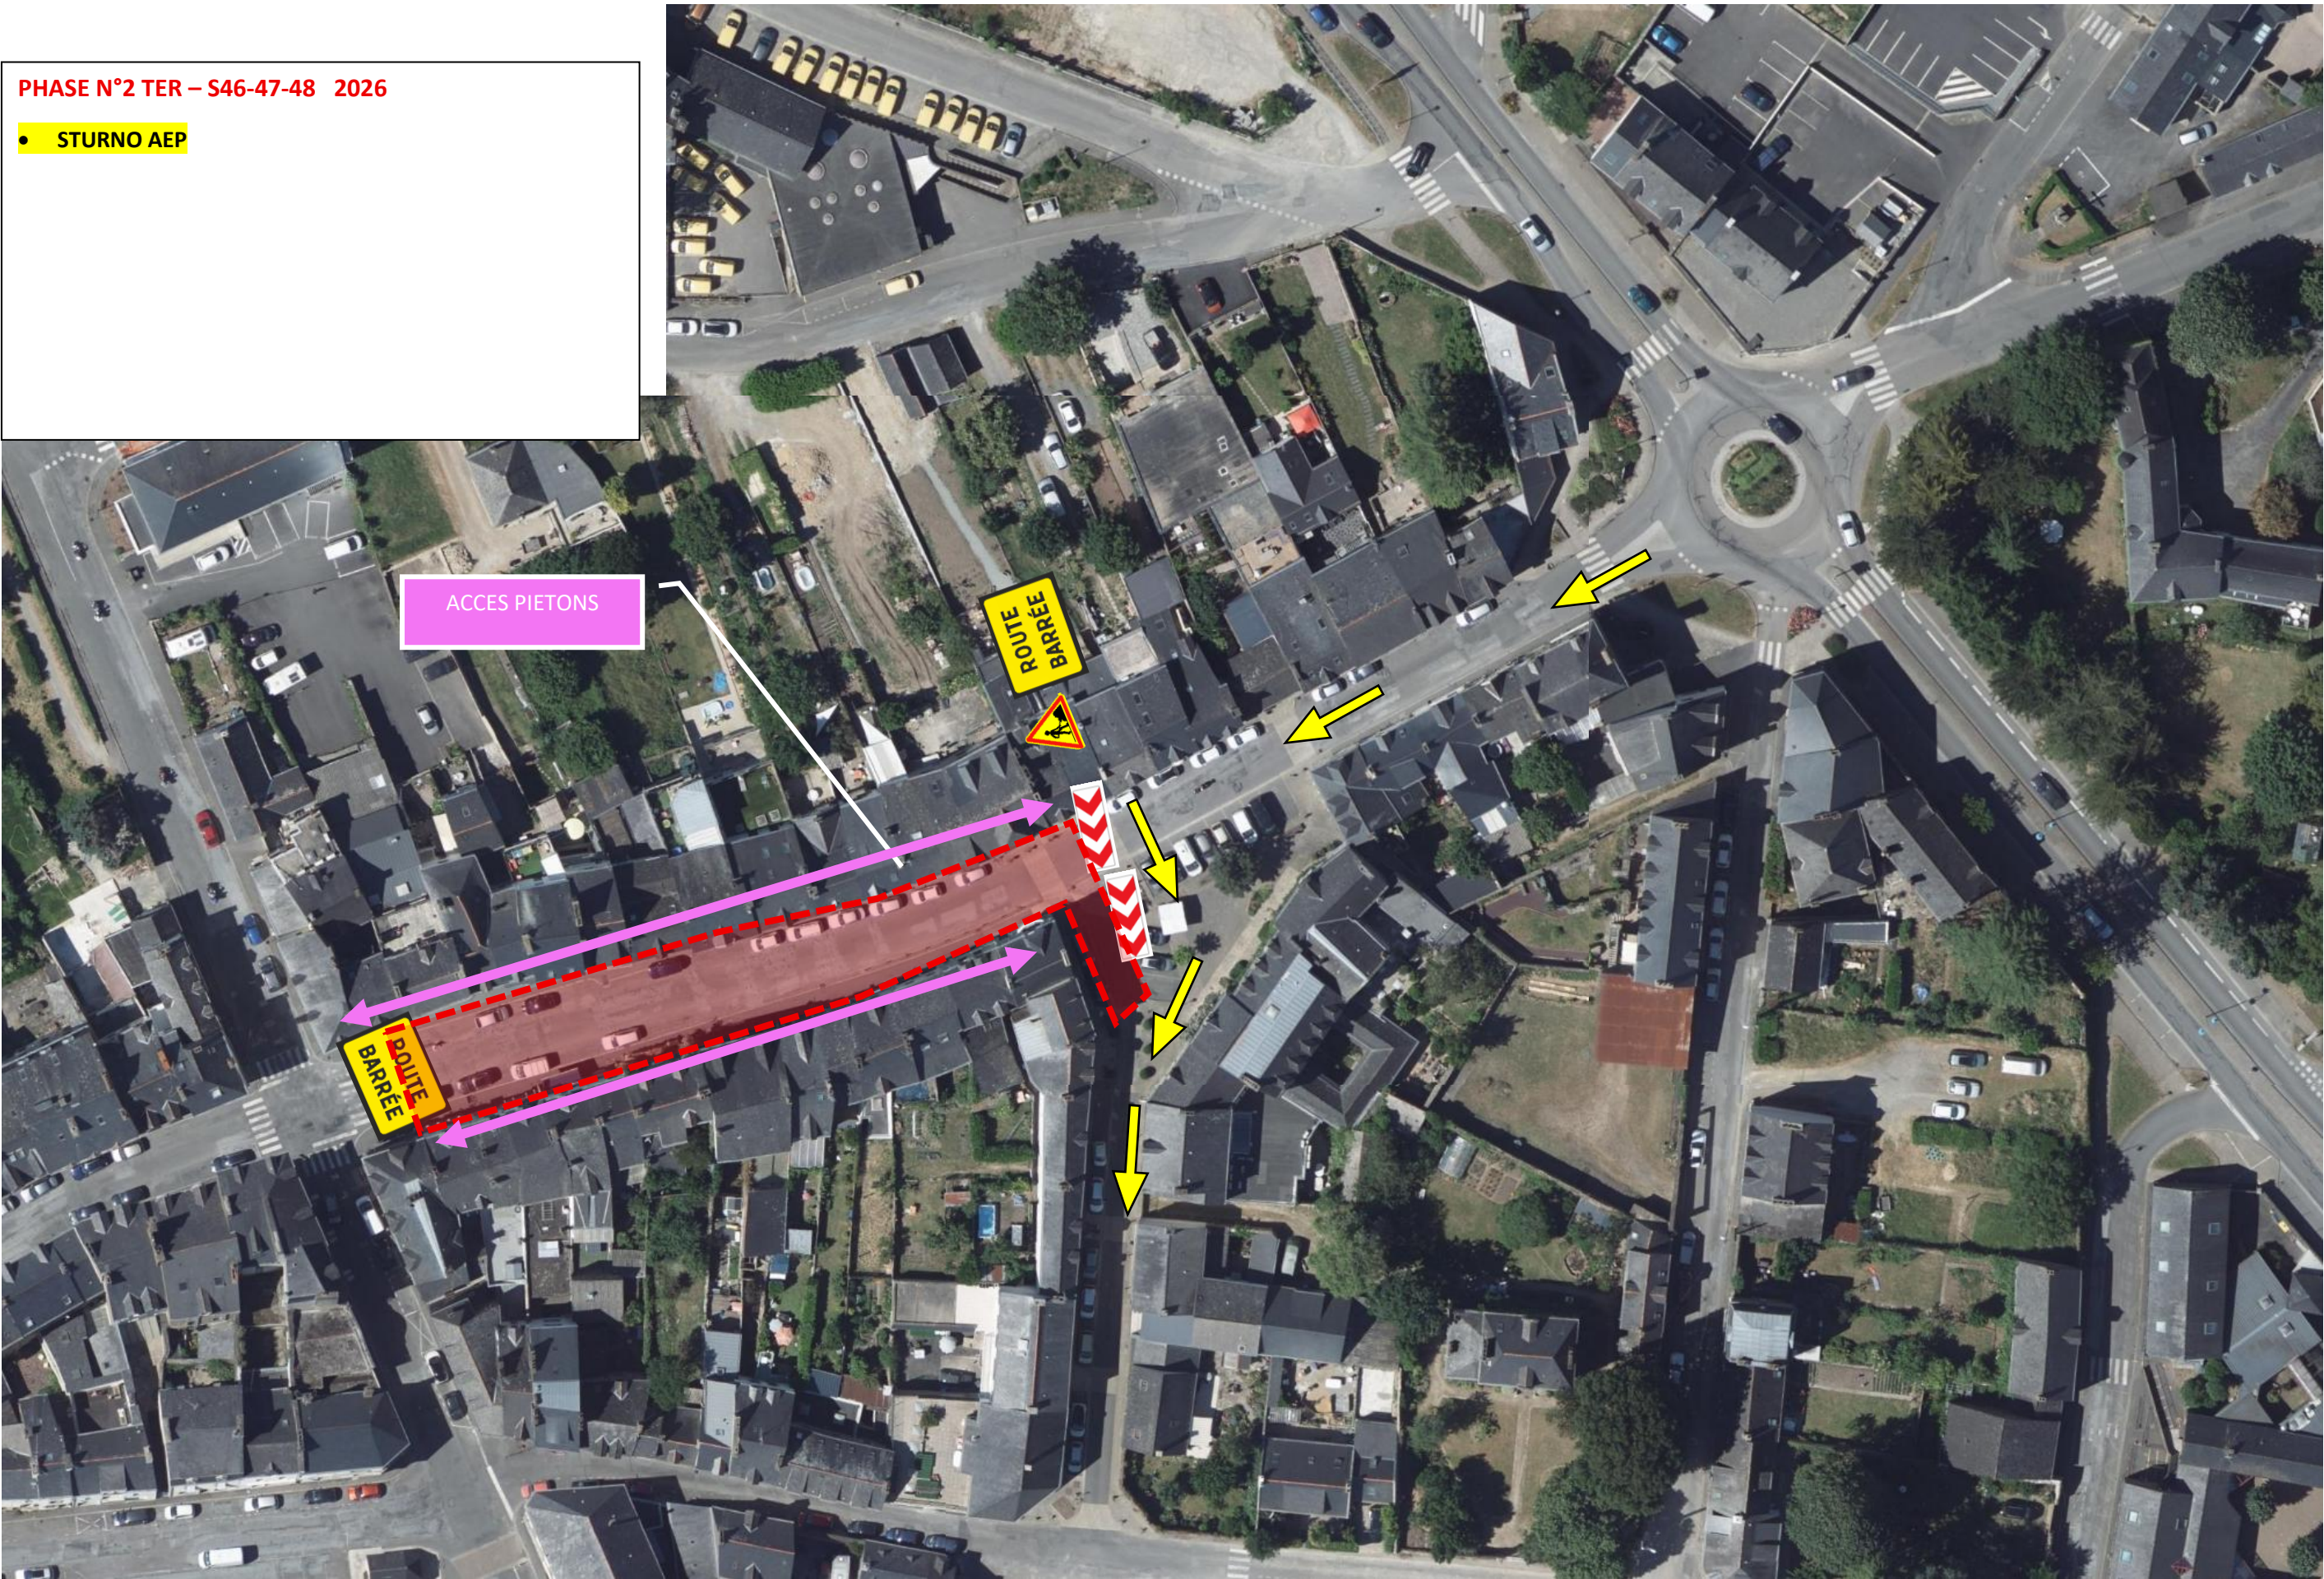


PLAN DE DEVIATION

PHASE N°3– Janvier – Février 2027

Préparation et réalisation des travaux VRD et revêtements, en coordination avec l’entreprise paysagère, sur la partie haute de la rue Saint James jusqu’en bas de la place Duguesclin.

- Création d’une circulation provisoire en sens unique en montant la rue St James. Sortie rue du Four
- Identification de stationnement livraison
- Cheminement piéton conservé sur l’ensemble de la rue Saint James et de la rue du Four

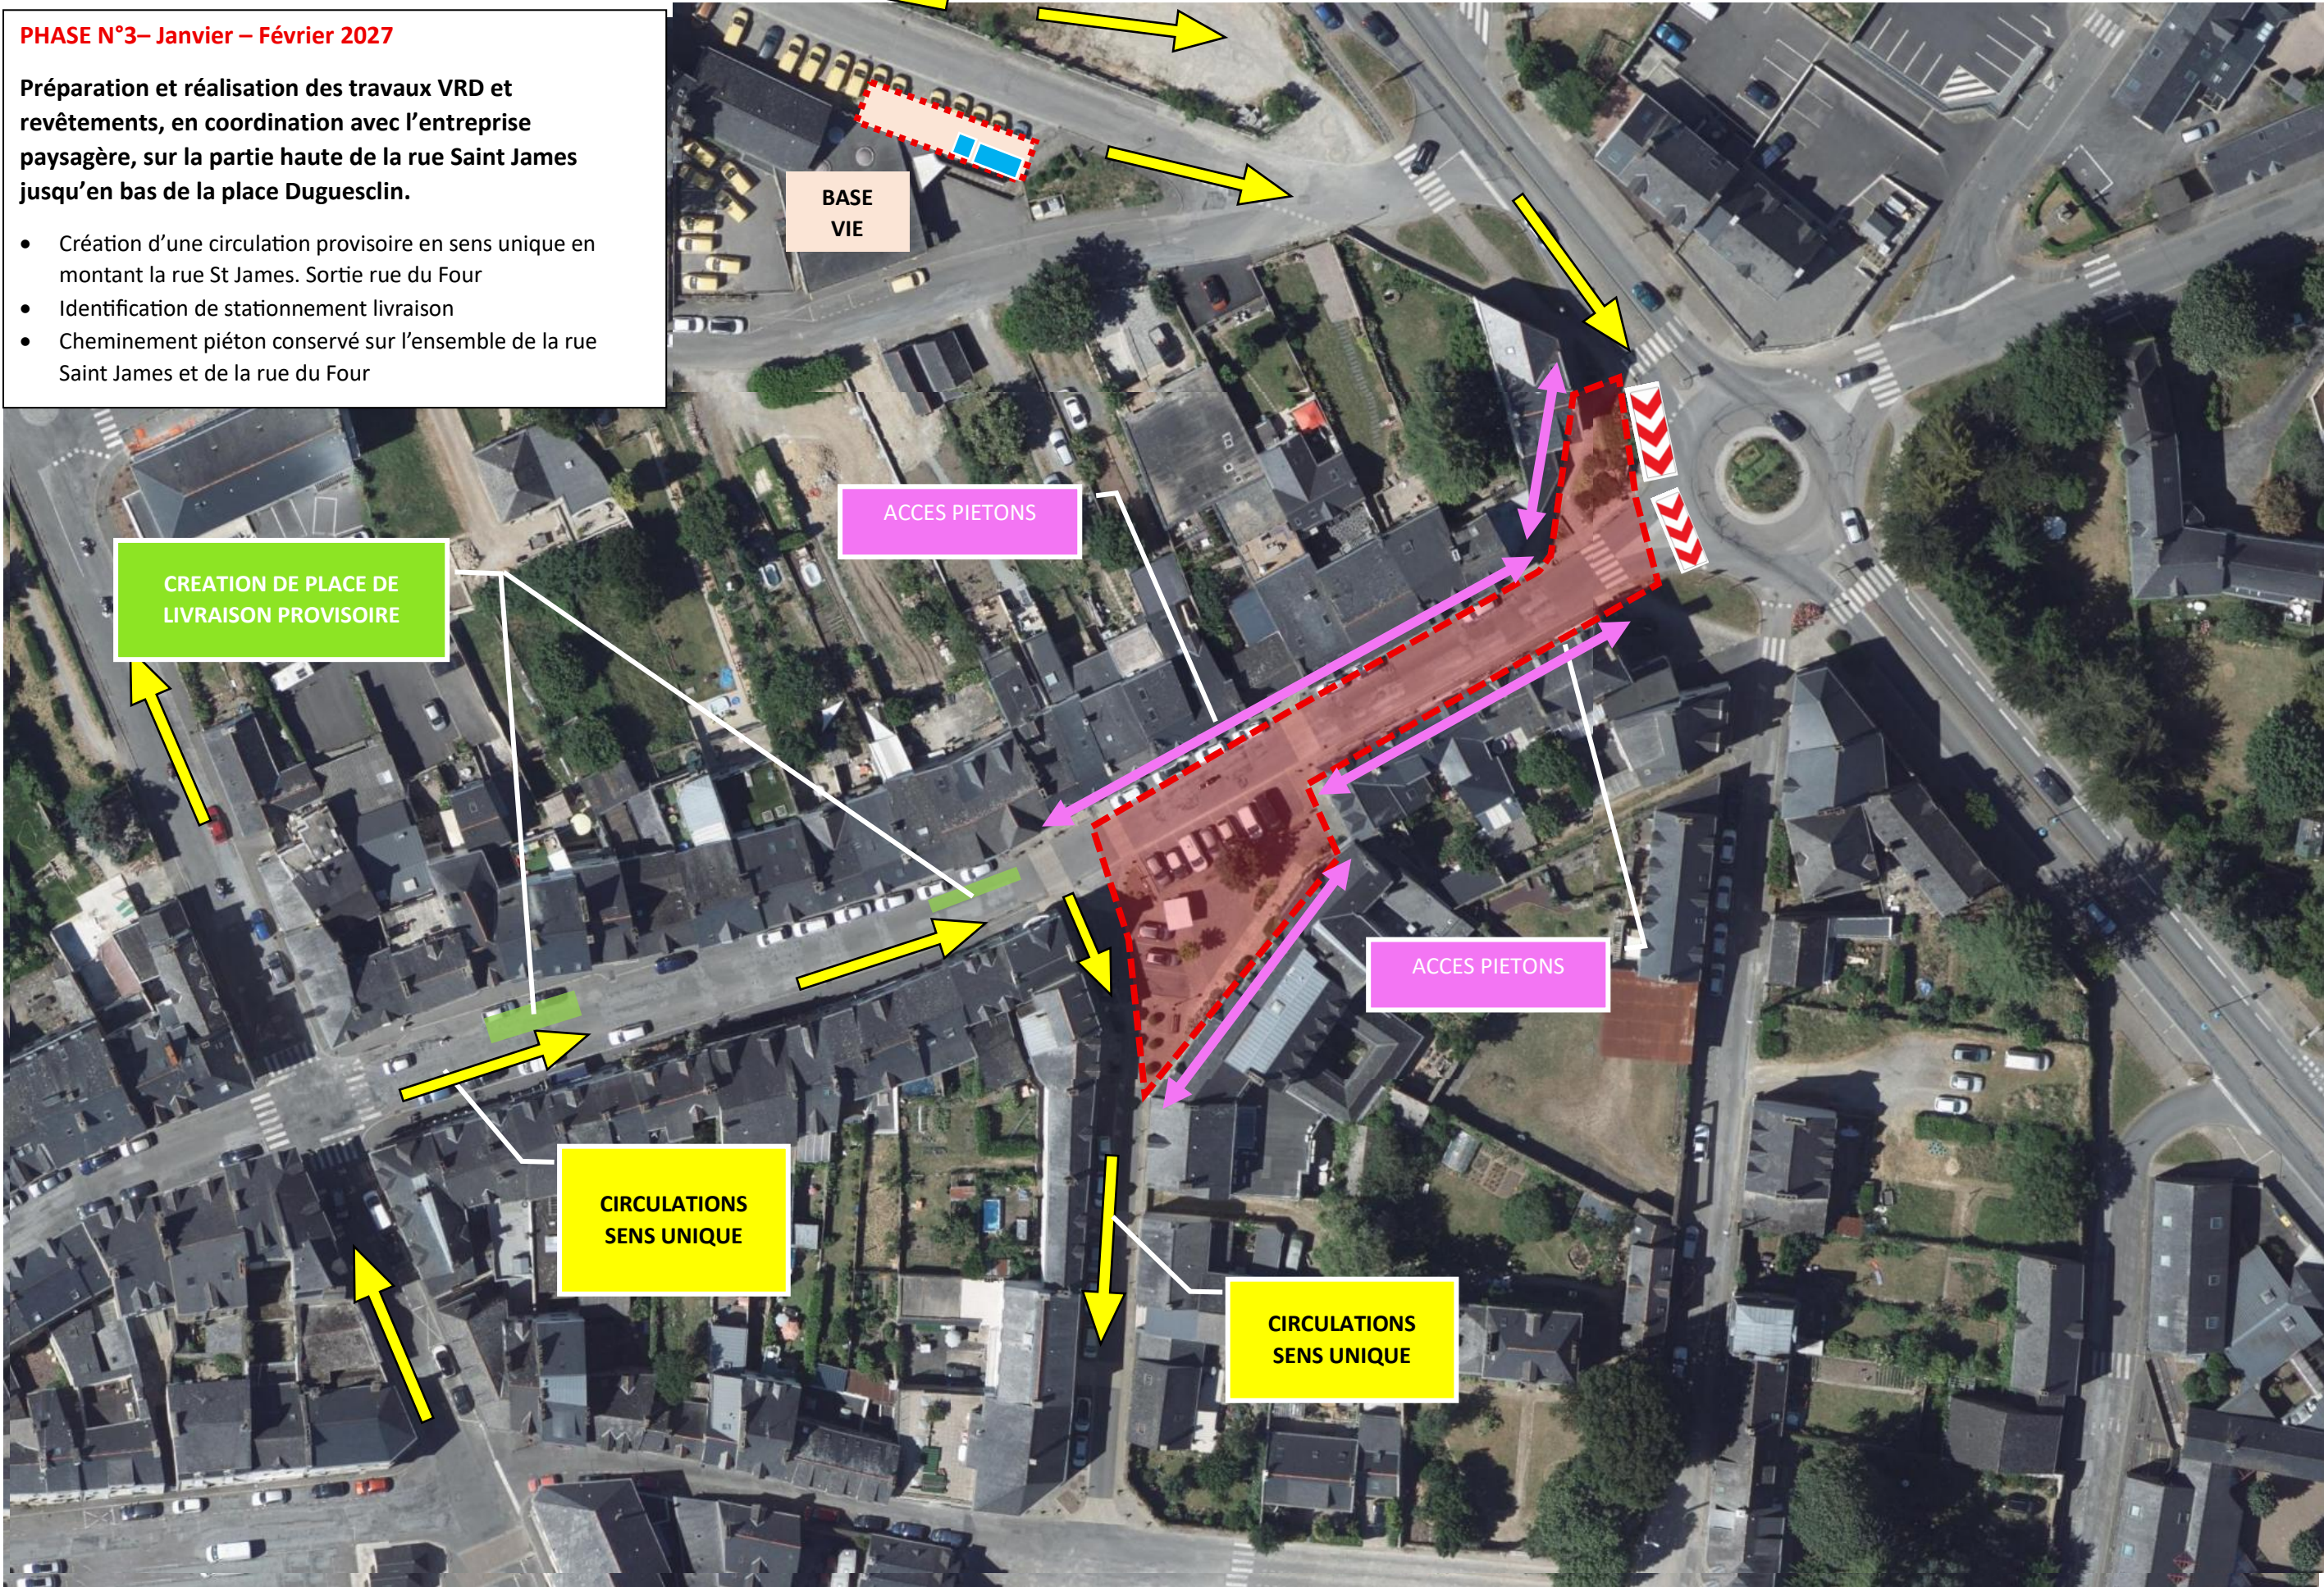


PLAN DE DEVIATION

PHASE N°3 BIS Février S 5-6-7-8 -9 2027

- PAVAGE CHAUSSEE


ROUTE BARREE

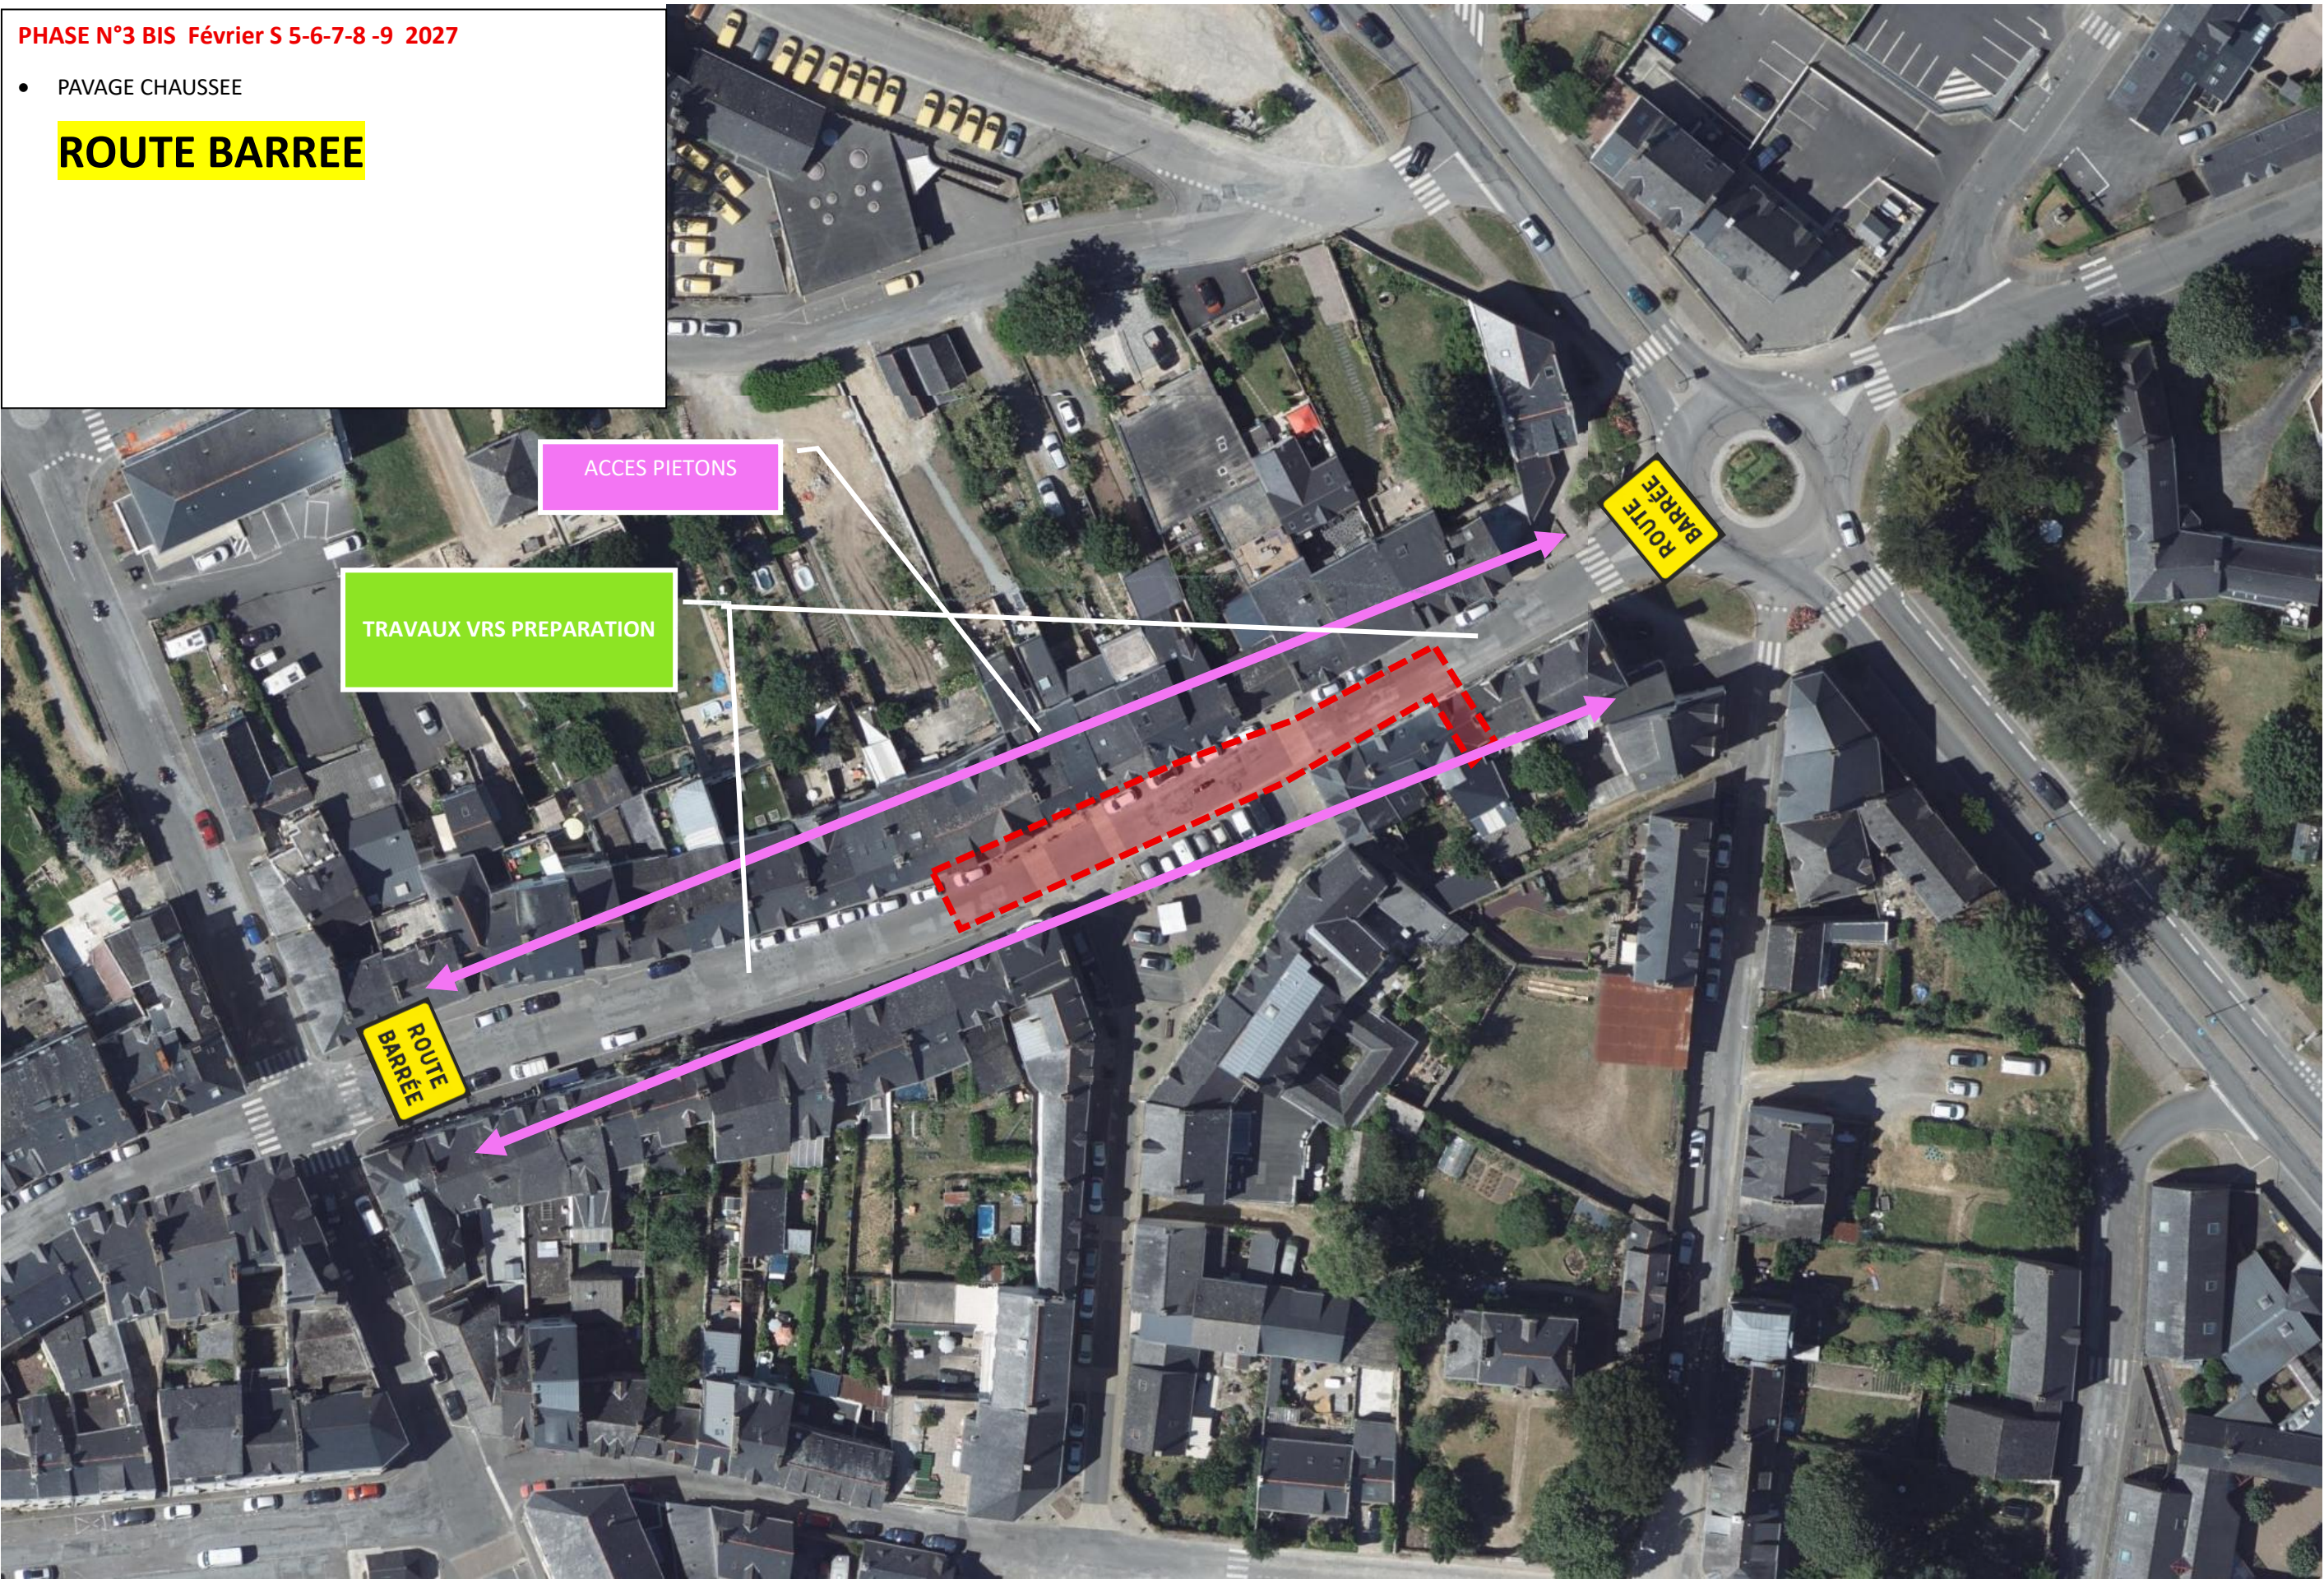

PLAN DE DEVIATION

PHASE N°4a – MARS 2027


- Préparation et réalisation des travaux VRD et revêtements, en coordination avec l'entreprise paysagère, sur la partie basse de la rue Saint James
- Remise en circulation du haut de la rue Saint James. Décalage d'une petite partie des finitions pour créer une sortie sur la rue du Four
- Livraison possible sur les nouvelles places créées
- Cheminement piéton conservé sur l'ensemble de la rue Saint James et de la rue du Four

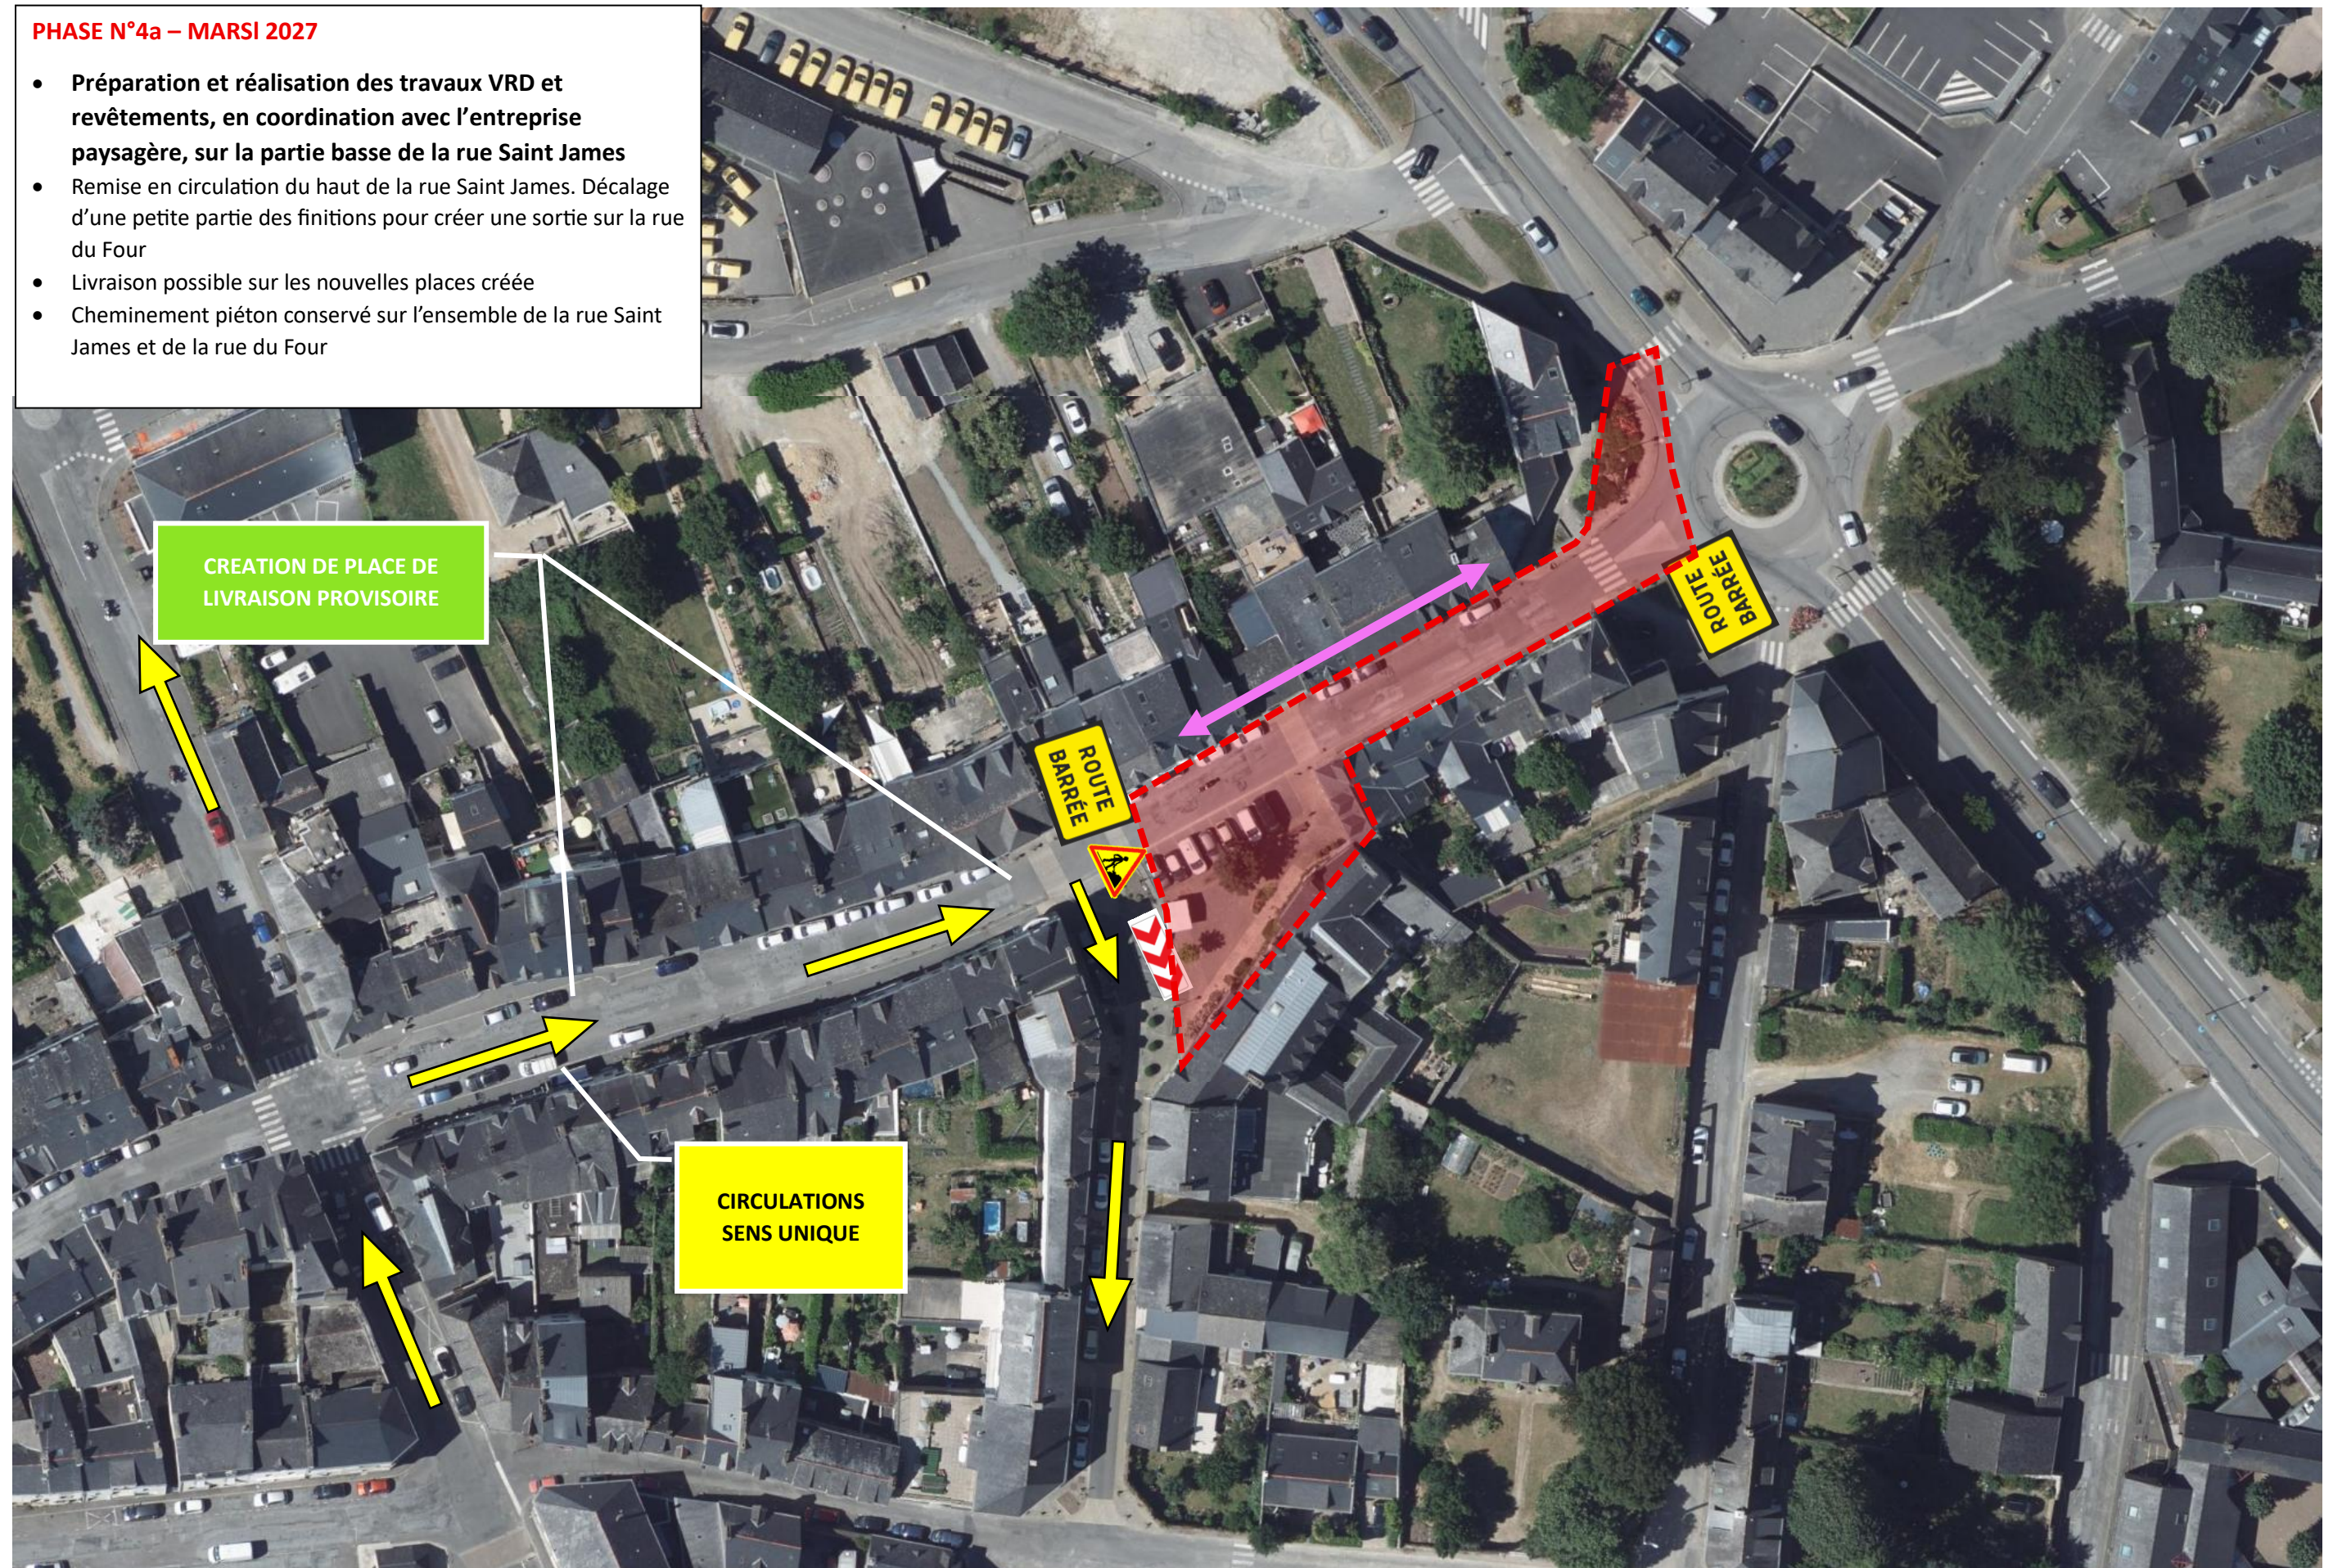


PLAN DE DEVIATION

PHASE N°4b – Avril 2027

- Préparation et réalisation des travaux VRD et revêtements, en coordination avec l'entreprise paysagère, sur la partie basse de la rue Saint James
- Remise en circulation du haut de la rue Saint James. Décalage d'une petite partie des finitions pour créer une sortie sur la rue du Four
- Livraison possible sur les nouvelles places créées
- Cheminement piéton conservé sur l'ensemble de la rue Saint James et de la rue du Four

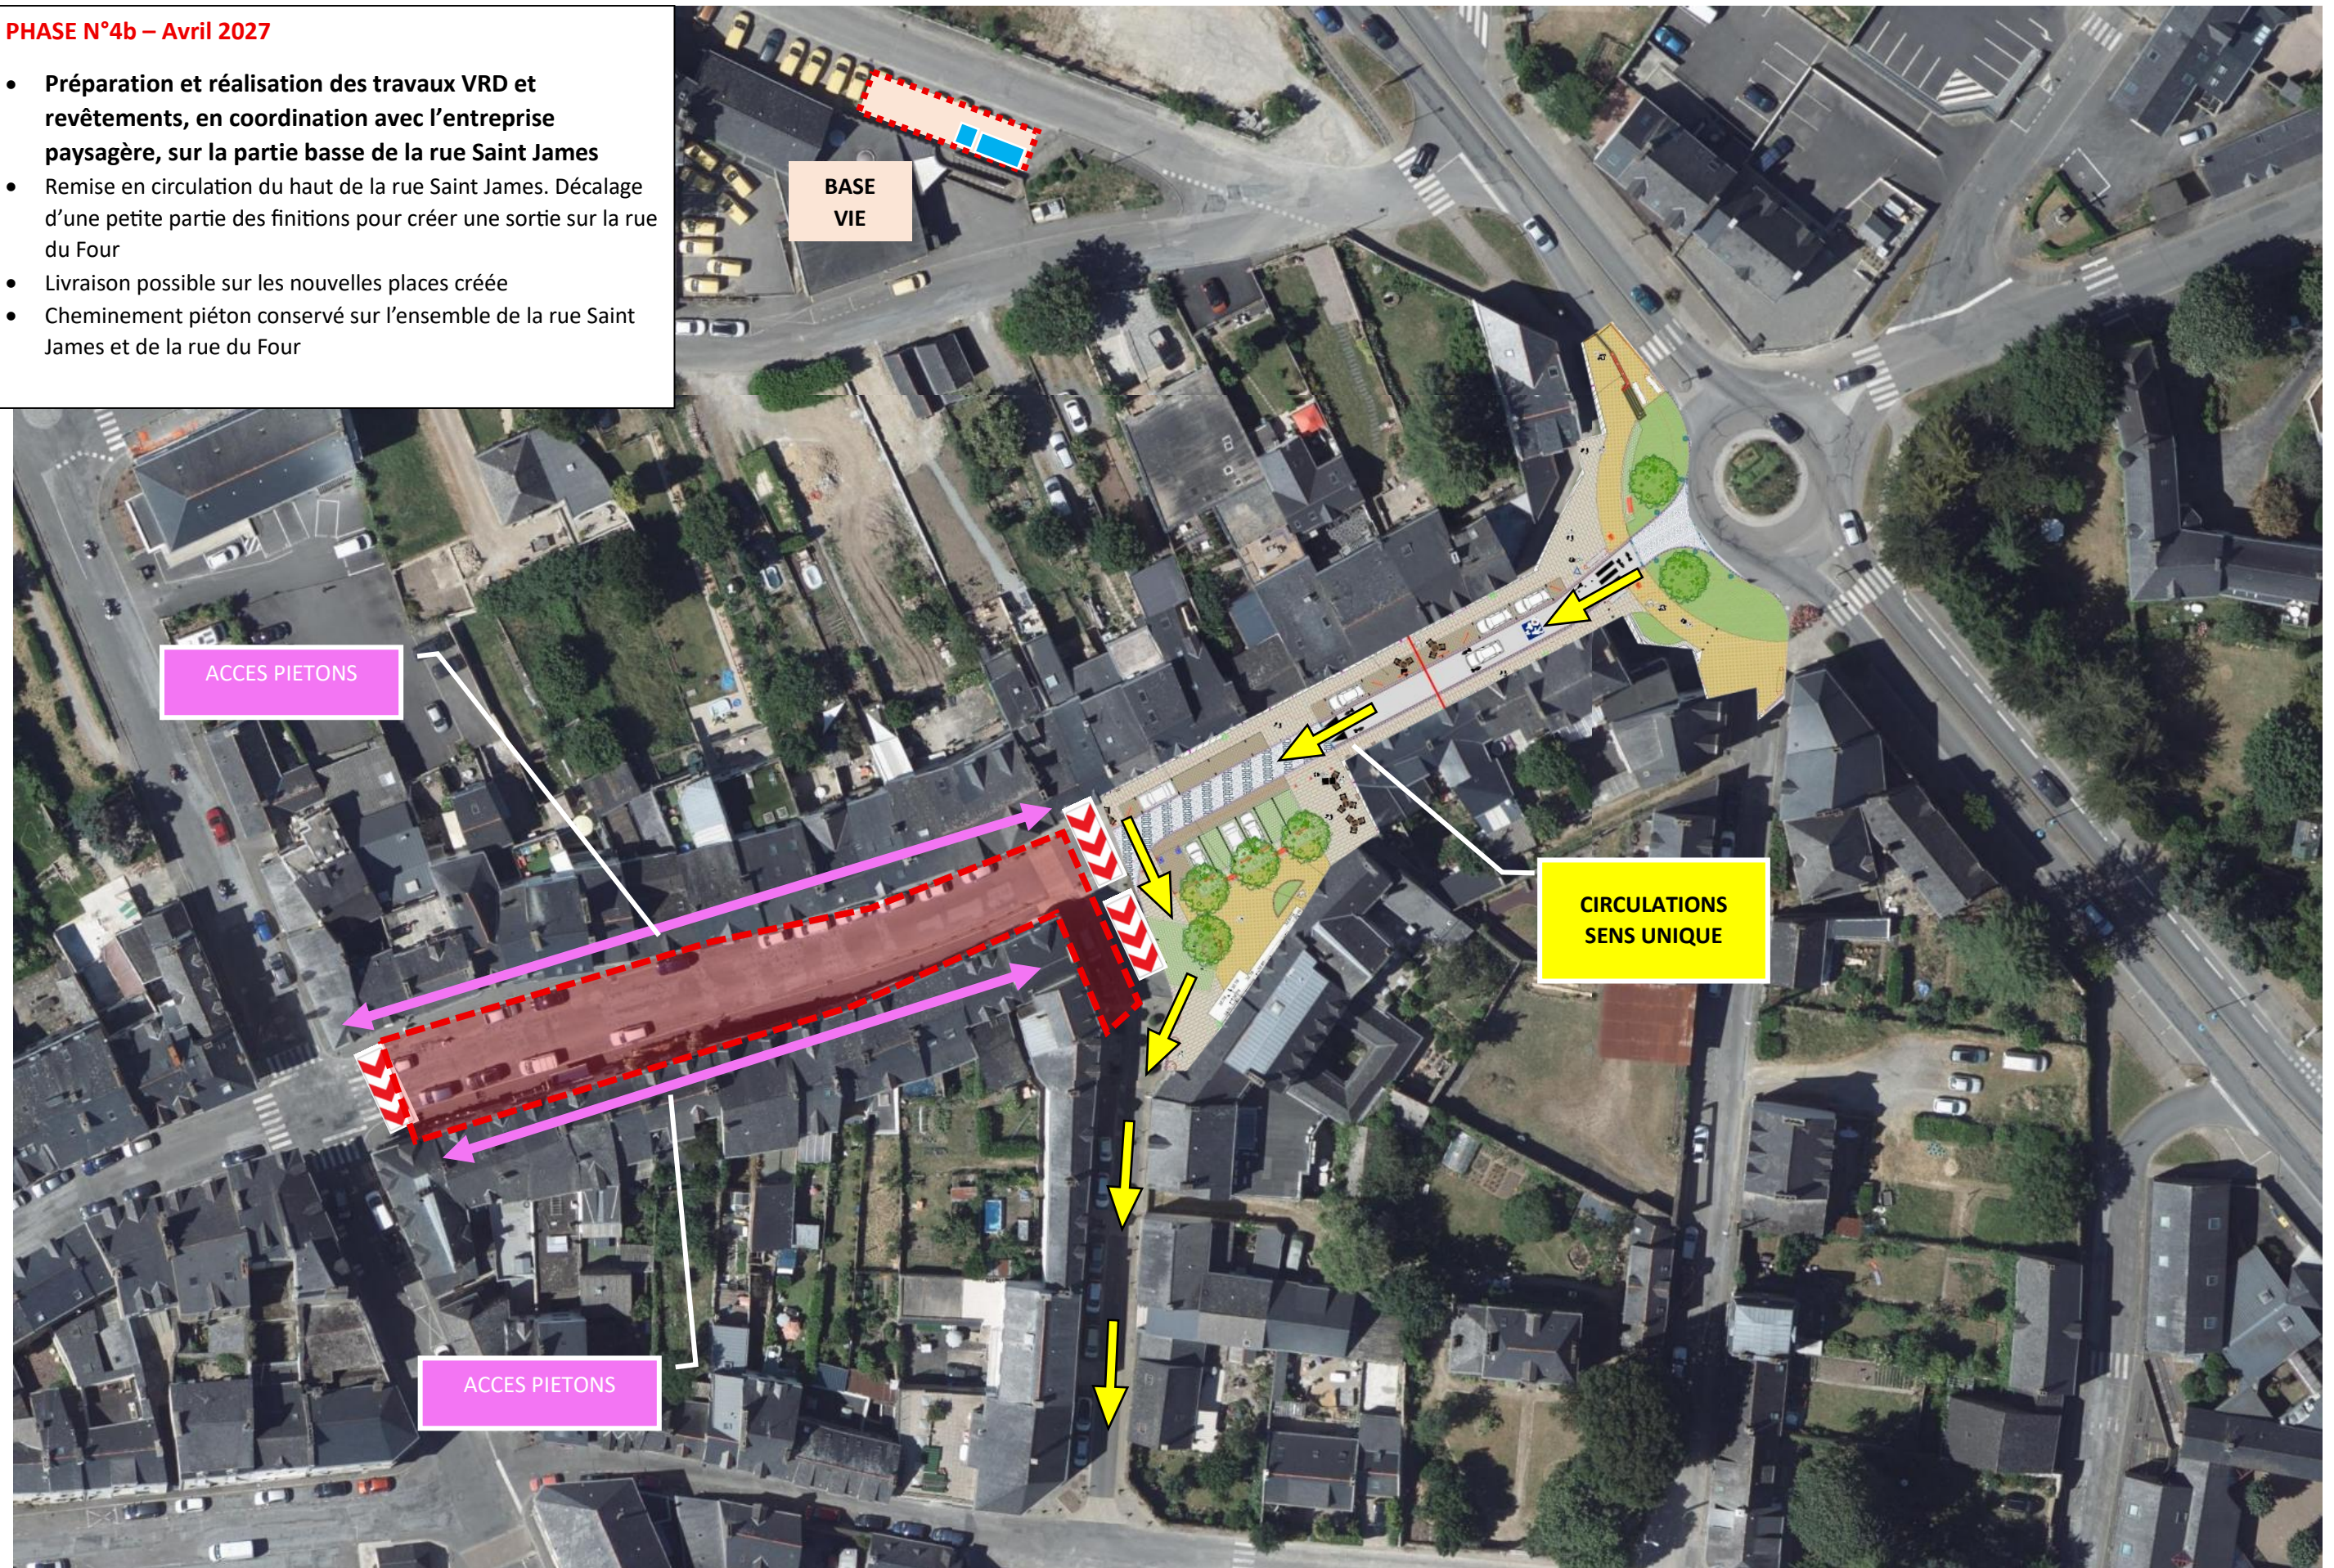

PLAN DE DEVIATION

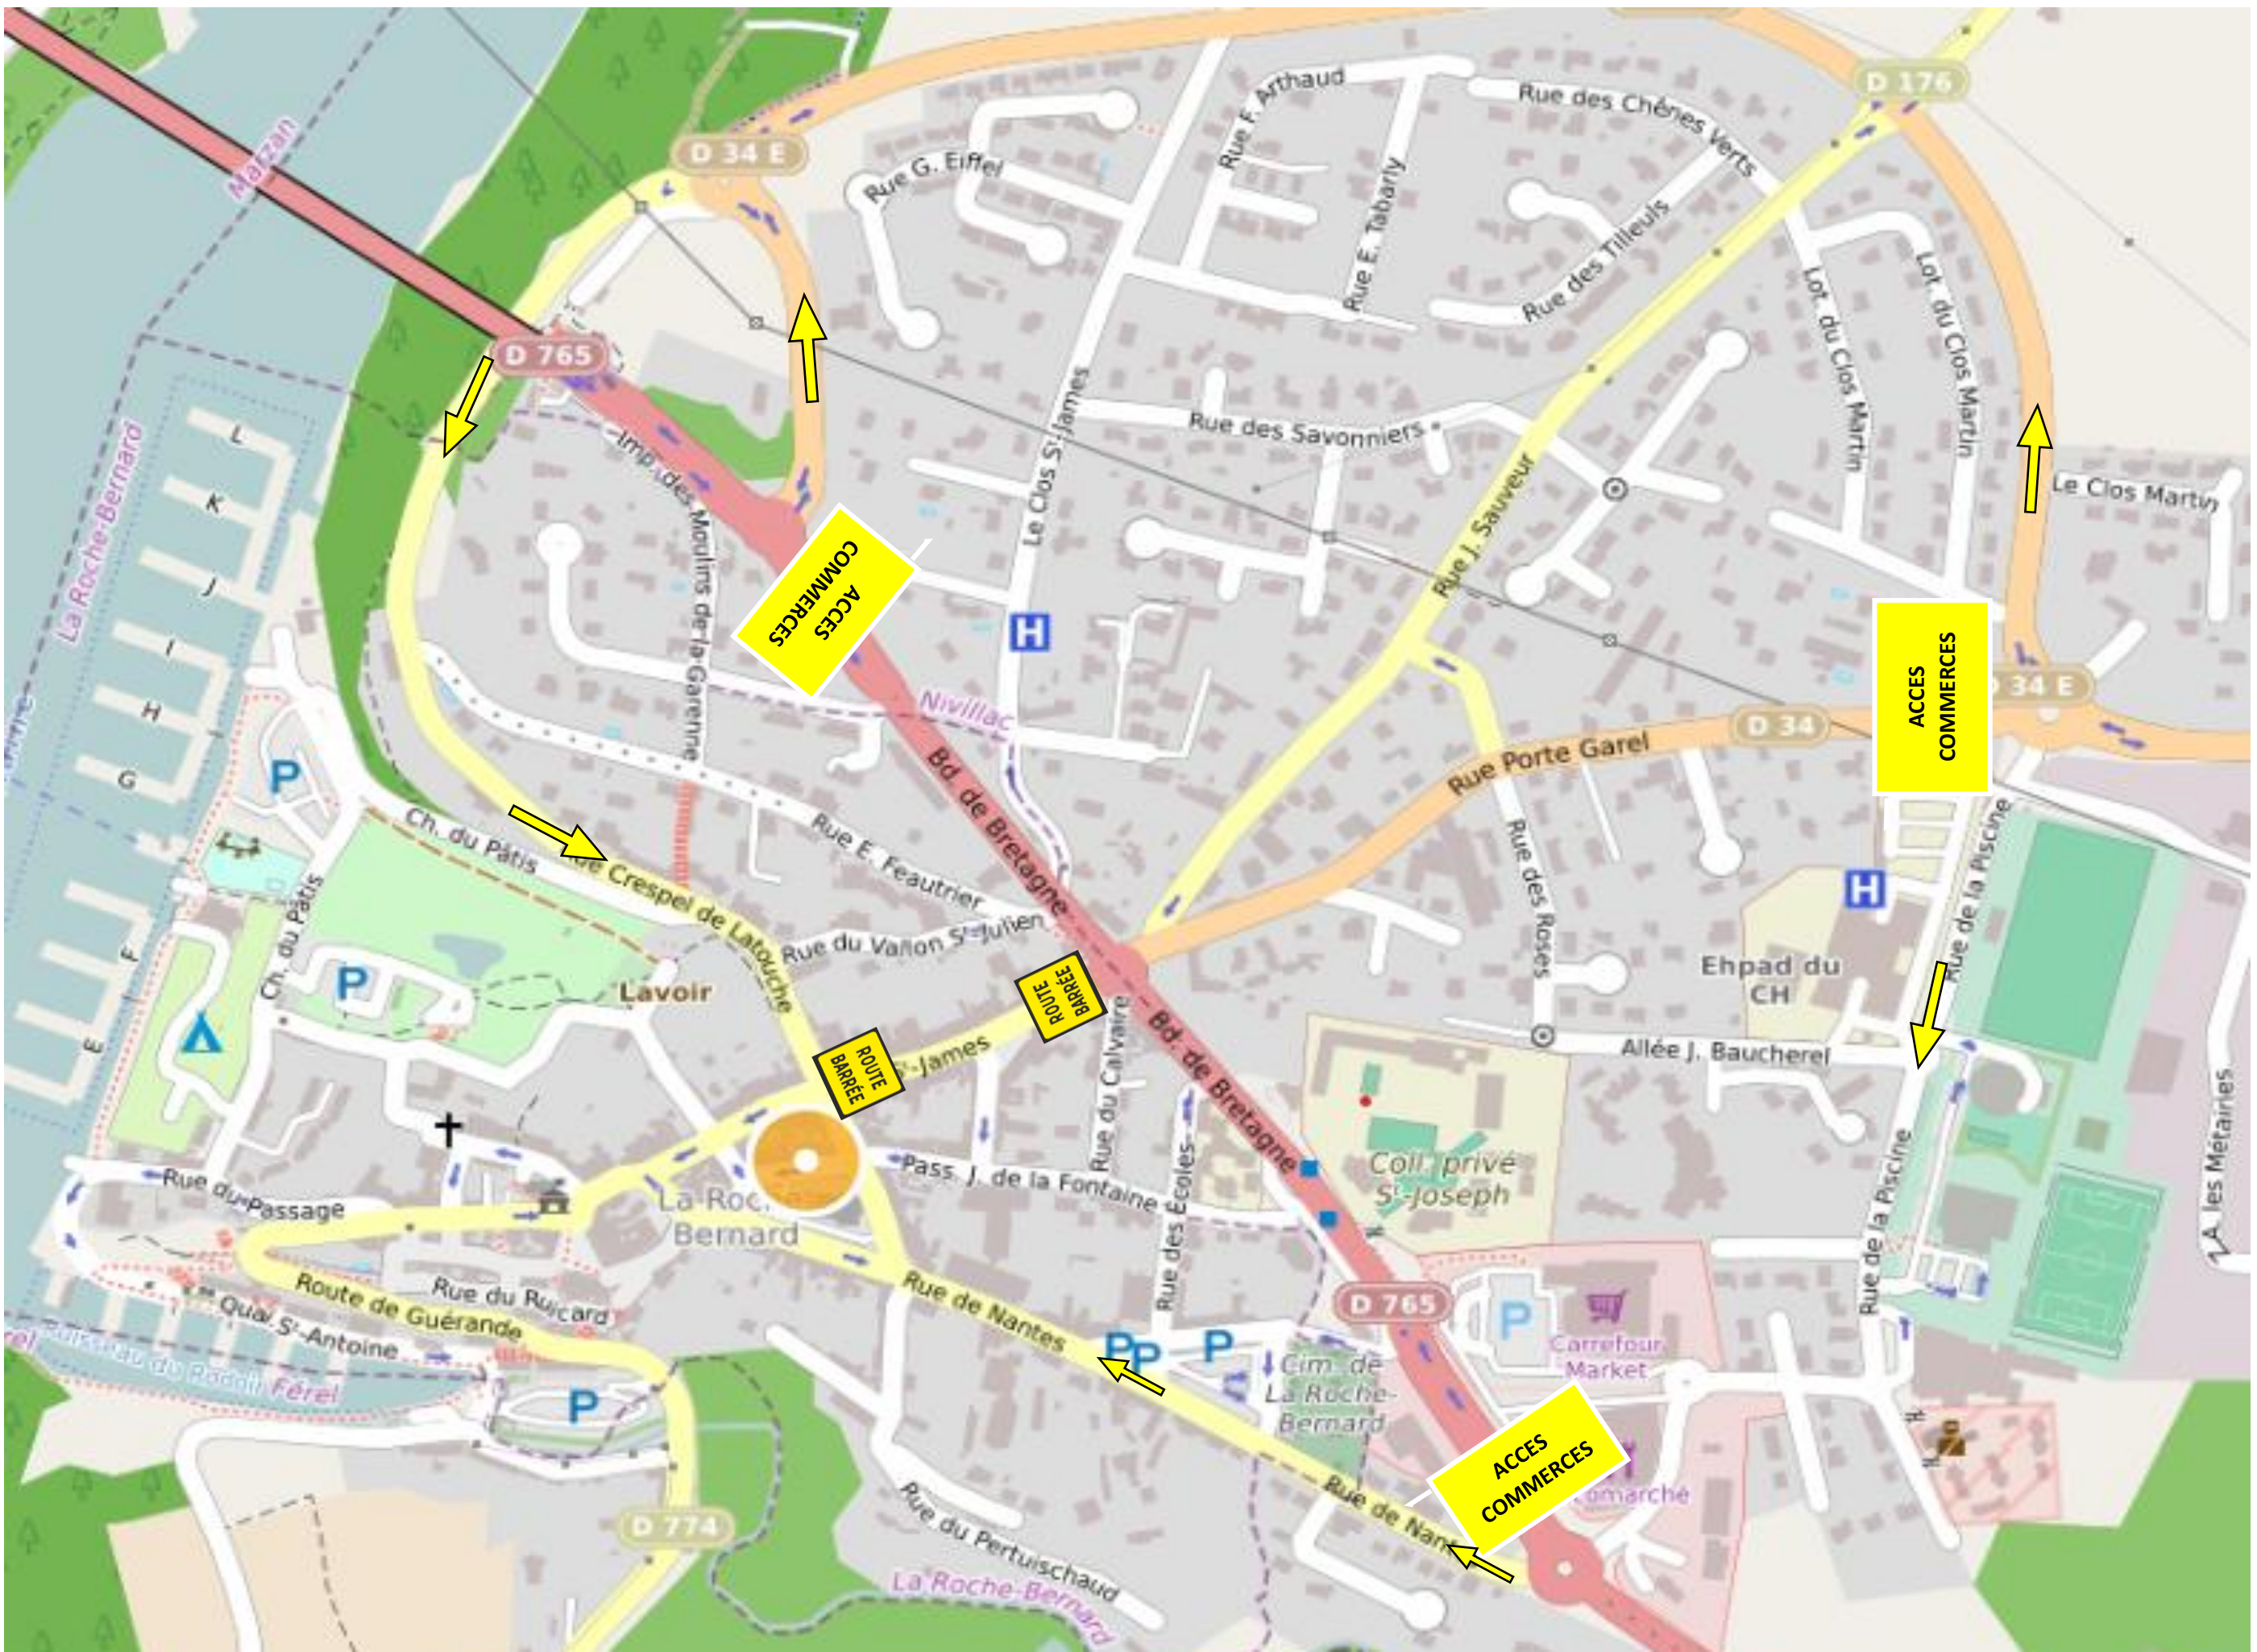

PLAN DE DEVIATIION

